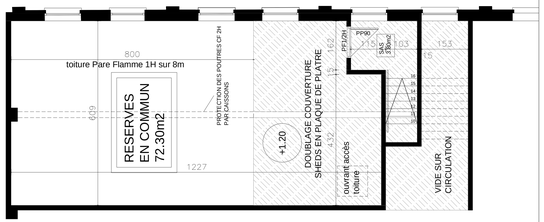

PLAN NIVEAU + 1.20
ECH. 1/50

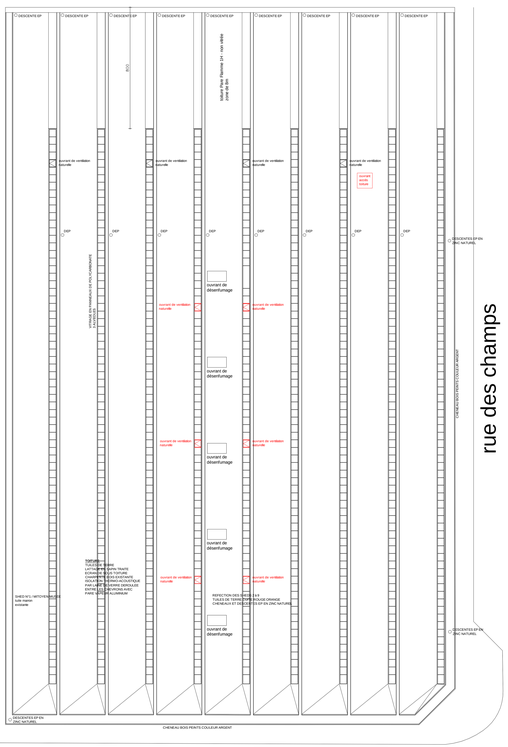

PLAN DE TOITURE
positionnement des ouvrants de ventilation
18 octobre 2007

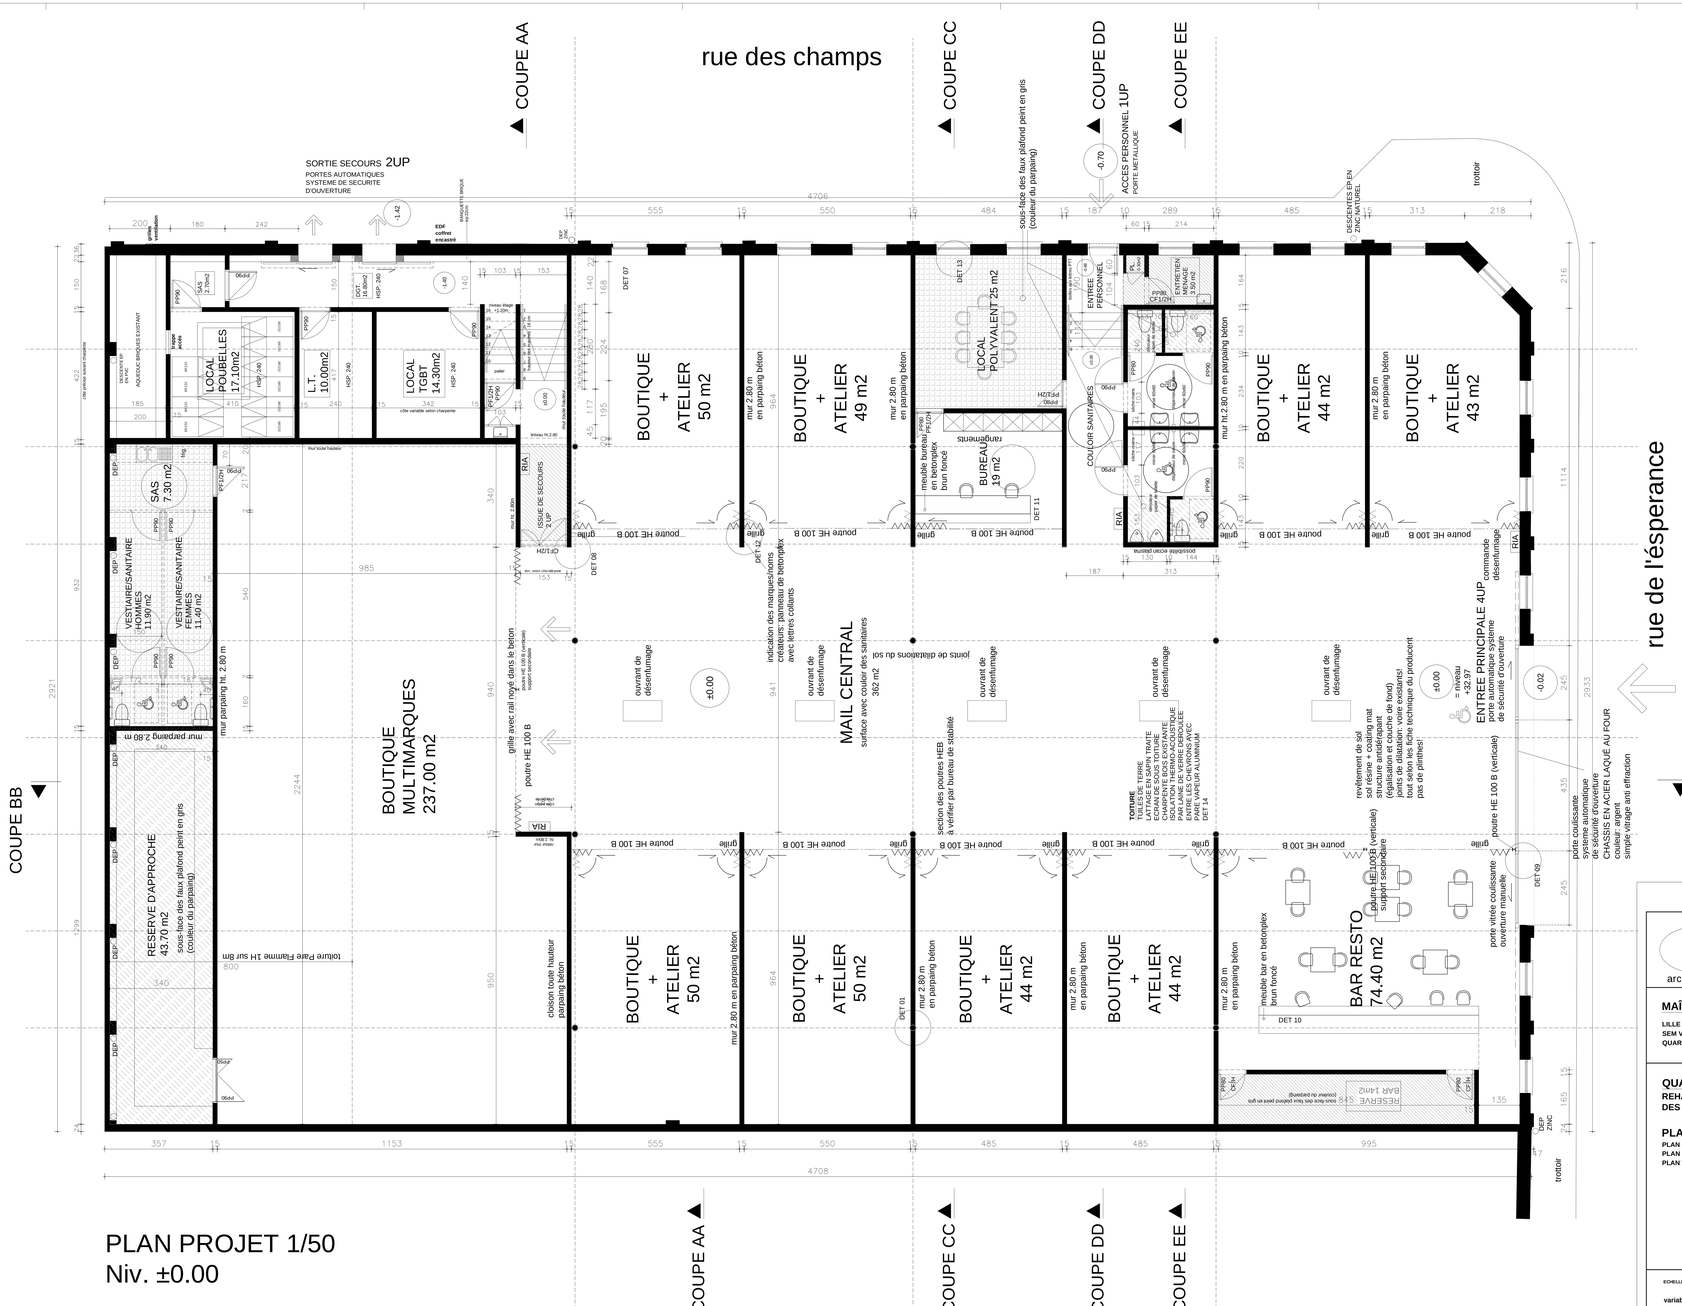

PLAN PROJET 1/50
Niv. ±0.00

LEGENDE
- LOCAL A RISQUE IMPORTANT
- LOCAL A RISQUE MOYEN
- FAUX PLAFOND
  plaque de plâtre sur ossature
- FAUX PLAFOND CF1H
- FAUX PLAFOND CF1/2H
- PORTE AVEC FERME PORTE

B architecten

cabAn architecture

SECHAUD BOSSUYT
Nord

MAÎTRE D'OUVRAGE
LILLE MÉTROPOLE COMMUNAUTÉ URBAINE
SEM VILLE RENOUVELÉE
QUARTIER DES MODES À ROUBAIX

QUARTIER DES MODES
REHABILITATION DU BATIMENT D'ACTIVITE SITUE ANGLE DES RUES DES CHAMPS ET DE L'ESPERANCE.

PLANS PHASE CHANTIER - INDICE A

PLAN DE RDC	1/50
PLAN ETAGE TECHNIQUE	1/50
PLAN TOITURE	1/100

ECHELLE	INDICE	DATE
variable	B	20.11.2007