

25-DD-1187

Décision Directe
Par délégation du Conseil
de la Métropole européenne de Lille

VILLENEUVE D'ASCQ -

CHEMIN RAY CHARLES - REQUALIFICATION DES ESPACES PUBLICS - AVENANT
N° 2 - CONCLUSION

Le Président du conseil de la métropole européenne de Lille ;

Vu le code général des collectivités territoriales, notamment ses articles L. 5211-9 et L. 5211-10 ;

Vu la délibération n° 22-C-0068 du Conseil en date du 29 avril 2022, modifiée par les délibérations n° 23-C-0114 du 30 juin 2023, n° 24-C-0055 du 19 avril 2024 et n° 24-C-0390 du 20 décembre 2024, portant délégation des attributions du Conseil au Président et autorisant leur délégation de signature aux Vice-Présidents et Conseillers métropolitains délégués ainsi qu'aux membres de la direction générale ;

Vu l'arrêté n° 25-A-0323 du 3 novembre 2025 portant délégation de signature aux responsables de service et fixant les modalités d'absence ou d'empêchement ;

Vu l'arrêté n° 25-A-0324 du 3 novembre 2025 portant délégation de signature aux Vice-Présidents et Conseillers métropolitains délégués ;

Vu l'arrêté n° 25-A-0325 du 3 novembre 2025 portant délégation de fonctions aux Vice-Présidents et Conseillers métropolitains délégués ;

Considérant que le marché n° 23SP08 ayant pour objet "Chemin Ray Charles - Requalification des Espaces Publics" a été notifié le 7 septembre 2023 à la société RAMERY TRAVAUX PUBLICS pour un montant de 848 239,10 € HT;

Considérant qu'un avenant n°1 a été passé avec la société RAMERY TRAVAUX PUBLICS pour un montant de 66 277,49 € HT afin de créer une aire de retournement et de modifier l'accès de la voie pompier;

Considérant que le 07 février 2024, le réseau d'assainissement a été transpercé lors d'un forage dirigé par la société ENEDIS. Cette dernière était intervenue un an auparavant, en février 2023 pour permettre l'alimentation électrique de la résidence Olympium. Les travaux de réparation ont été pris en charge par la société RAMERY

Décision directe Par délégation du Conseil

Considérant qu'après étude du dossier, il a été décidé que ces frais de réparation ne pouvaient faire l'objet d'un paiement direct par la société ENEDIS. Ainsi, la MEL a décidé de régler les frais de réparation auprès du titulaire et demandera une indemnisation auprès de la société ENEDIS par l'émission d'un titre de recettes;

Considérant qu'il convient donc de conclure un avenant n°2 au marché;

DÉCIDE

Article 1. De conclure un avenant n°2 au marché n°23SP08 avec la société RAMERY TRAVAUX PUBLICS pour un montant de 54 855.10 € HT, portant le montant du marché à 969 371.69 € HT ;

Article 2. D'imputer les dépenses d'un montant de 65 826.12 € TTC aux crédits inscrits au budget général en section investissement ;

Article 3. La présente décision, transcrite au registre des actes de la Métropole européenne de Lille, est susceptible de recours devant le tribunal administratif de Lille dans un délai de deux mois à compter de sa publicité ;

Article 4. M. le Directeur général des services et M. le Comptable public sont chargés, chacun en ce qui les concerne, de l'exécution de la présente décision, qui sera transmise à M. le Préfet de la région Hauts-de-France, Préfet du département du Nord.

25-DD-1196

Décision Directe
Par délégation du Conseil
de la Métropole européenne de Lille

MANDAT SPECIAL - SALON DE L'IMMOBILIER D'ENTREPRISE (SIMI) - PARIS - 9
ET 10 DECEMBRE 2025 - ATTRIBUTION

Le Président du conseil de la métropole européenne de Lille ;

Vu le code général des collectivités territoriales, notamment ses articles L. 5211-9 et L. 5211-10 ;

Vu la délibération n° 22-C-0068 du Conseil en date du 29 avril 2022, modifiée par les délibérations n° 23-C-0114 du 30 juin 2023, n° 24-C-0055 du 19 avril 2024 et n° 24-C-0390 du 20 décembre 2024, portant délégation des attributions du Conseil au Président et autorisant leur délégation de signature aux Vice-Présidents et Conseillers métropolitains délégués ainsi qu'aux membres de la direction générale ;

Vu l'arrêté n° 25-A-0323 du 3 novembre 2025 portant délégation de signature aux responsables de service et fixant les modalités d'absence ou d'empêchement ;

Vu l'arrêté n° 25-A-0324 du 3 novembre 2025 portant délégation de signature aux Vice-Présidents et Conseillers métropolitains délégués ;

Vu l'arrêté n° 25-A-0325 du 3 novembre 2025 portant délégation de fonctions aux Vice-Présidents et Conseillers métropolitains délégués ;

Vu l'article L. 2123-18 du code général des collectivités territoriales relatif aux mandats spéciaux ;

Vu l'article L.5211-14 du code général des collectivités territoriales rendant applicable ces dispositions aux métropoles ;

Vu le décret modifié n° 2006-781 du 3 juillet 2006 fixant les conditions et les modalités de règlement des frais occasionnés par les déplacements temporaires des personnels civils de l'État ;

Vu l'arrêté modifié du 3 juillet 2006 fixant les taux des indemnités de mission ;

Vu la délibération n° 20-C-0018 du Conseil en date du 21 juillet 2020 relative au remboursement des frais de déplacement liés à l'exercice du mandat métropolitain,



25-DD-1196

Décision directe Par délégation du Conseil

des frais de garde ou d'assistance et des frais pour l'exécution de mandats spéciaux ;

Considérant que le Salon de l'Immobilier d'Entreprise (SIMI), qui se déroulera du 9 au 11 décembre 2025 au Parc des expositions de la Porte de Versailles à Paris, s'impose comme l'événement national de référence dédié aux acteurs de l'industrie immobilière ;

Considérant que la Métropole Européenne de Lille (MEL) souhaite accroître sa visibilité en participant à ce salon afin d'attirer de nouveaux investisseurs, de promouvoir le territoire métropolitain, d'entretenir ses réseaux de partenaires et d'y tenir un stand ;

Considérant que dans ce cadre, des prises de parole de M. Damien CASTELAIN, Président de la MEL, et M. Matthieu CORBILLON, Vice-Président aux Parcs d'activités et Immobilier d'entreprises - Urbanisme commercial - aménagement économique, sont programmées les 9 et 10 décembre 2025, d'une part pour présenter le marché immobilier métropolitain en présence des partenaires du Club de l'Immobilier et valoriser l'Appel à manifestation d'intérêts Moto ;

Considérant que plusieurs rencontres sont prévues les 9 et 10 décembre 2025 entre M. Damien CASTELAIN, M. Matthieu CORBILLON et des investisseurs, des grands acteurs de l'immobilier (promoteurs, constructeurs), mais aussi avec des élus des autres métropoles françaises (Présidente de Bordeaux Métropole le 09/12) ;

Considérant qu'il convient par conséquent d'accorder un mandat spécial à M. Damien CASTELAIN, Président, et M. Matthieu CORBILLON, au titre de sa délégation de fonctions aux Parcs d'activités et Immobilier d'entreprises ;

DÉCIDE

Article 1. Un mandat spécial est accordé à M. Damien CASTELAIN, Président de la MEL et à M. Matthieu CORBILLON, Vice-Président délégué aux Parc d'activités et Immobilier d'entreprises - Urbanisme commercial - Aménagement économique, pour participer les 9 et 10 décembre 2025 au Salon de l'Immobilier d'Entreprise (SIMI) à Paris. Ils seront accompagnés de 5 agents du pôle Développement Économique et Emploi (DEE).

Article 2. Les dépenses afférentes aux frais de transports seront prises en charge par la MEL conformément à l'article 9 du décret du 3 juillet 2006 susvisé. Le moyen de transport sera adapté à la nature du déplacement. Toute dépense supplémentaire relative aux frais de transport (transports en commun, taxi, chauffeur VTC, etc.) sera remboursée, le cas échéant, sur présentation au retour de la mission d'un état de frais assorti des justificatifs correspondants ;

Décision directe Par délégation du Conseil

Article 3. Les dépenses inhérentes à la mission, relatives aux frais de repas et d'hébergement seront prises en charge ou remboursées, le cas échéant, sur présentation au retour de la mission d'un état de frais assorti des justificatifs correspondants dans la limite d'un plafond journalier défini par la délibération cadre n°20-C-0018 du 21 juillet 2020 et le décret n°2006-781 du 3 juillet 2006 susvisé ;

Article 4. Ces frais de repas et d'hébergement tiennent compte de la localisation de l'événement (coût de la vie plus élevé en région parisienne) et justifient leur déplafonnement conformément aux dispositions de la délibération n°20-C-0018 du 21 juillet 2020 ;

Article 5. D'imputer les dépenses aux crédits inscrits au budget général en section fonctionnement ;

Article 6. La présente décision, transcrite au registre des actes de la Métropole européenne de Lille, est susceptible de recours devant le tribunal administratif de Lille dans un délai de deux mois à compter de sa publicité ;

Article 7. M. le Directeur général des services et M. le Comptable public sont chargés, chacun en ce qui les concerne, de l'exécution de la présente décision, qui sera transmise à M. le Préfet de la région Hauts-de-France, Préfet du département du Nord.

25-DD-1204

Décision Directe
Par délégation du Conseil
de la Métropole européenne de Lille

LOMME (COMMUNE ASSOCIEE A LILLE) -

**CONSTRUCTION DE LA DECHETERIE DE LOMME - DEMANDE DE PERMIS DE
CONSTRUIRE - DEPOT**

Le Président du conseil de la métropole européenne de Lille ;

Vu le code général des collectivités territoriales, notamment ses articles L. 5211-9 et L. 5211-10 ;

Vu la délibération n° 22-C-0068 du Conseil en date du 29 avril 2022, modifiée par les délibérations n° 23-C-0114 du 30 juin 2023, n° 24-C-0055 du 19 avril 2024 et n° 24-C-0390 du 20 décembre 2024, portant délégation des attributions du Conseil au Président et autorisant leur délégation de signature aux Vice-Présidents et Conseillers métropolitains délégués ainsi qu'aux membres de la direction générale ;

Vu l'arrêté n° 25-A-0323 du 3 novembre 2025 portant délégation de signature aux responsables de service et fixant les modalités d'absence ou d'empêchement ;

Vu l'arrêté n° 25-A-0324 du 3 novembre 2025 portant délégation de signature aux Vice-Présidents et Conseillers métropolitains délégués ;

Vu l'arrêté n° 25-A-0325 du 3 novembre 2025 portant délégation de fonctions aux Vice-Présidents et Conseillers métropolitains délégués ;

Vu le Code de l'urbanisme, notamment ses articles L. 421-1 et suivants, R. 420-1 et suivants ;

Vu la délibération n° 21 C 0200 du 23 avril 2021 adoptant le Schéma directeur des déchets ménagers et assimilés (SDDMA) pour la période 2021-2030 et son axe « Progresser dans le trier plus et mieux » prévoyant la création de cinq nouvelles déchèteries dont deux sur le mandat 2020-2026 ;

Considérant que dans le cadre du projet de construction d'une déchèterie sur la commune de LOMME (commune associée à LILLE), une autorisation d'urbanisme est requise conformément aux dispositions du Code de l'urbanisme susvisé ;

Décision directe
Par délégation du Conseil

Considérant qu'il convient de déposer une demande de permis de construire en Mairie de LOMME (commune associée à LILLE) afin de permettre au projet d'aboutir ;

DÉCIDE

Article 1. Il est procédé au dépôt d'une demande de permis de construire par la métropole européenne de Lille sur le terrain situé avenue de la Rotonde à LOMME (commune associée à LILLE) correspondant aux parcelles cadastrées n° 355 B 6913, n° 355 B 6411, n° 355 B 6412, n° 355 B 6912 et n° 355 B 6911 (8 484 m² au total), pour la construction d'une déchèterie d'une surface de plancher de 330 m² ;

Article 2. La présente décision, transcrite au registre des actes de la Métropole européenne de Lille, est susceptible de recours devant le tribunal administratif de Lille dans un délai de deux mois à compter de sa publicité ;

Article 3. M. le Directeur général des services est chargé de l'exécution de la présente décision, qui sera transmise à M. le Préfet de la région Hauts-de-France, Préfet du département du Nord.

25-DD-1209

Décision Directe
Par délégation du Conseil
de la Métropole européenne de Lille

VILLENEUVE D'ASCQ -

BOULEVARD VAN GOGH - ACQUISITION IMMOBILIERE

Le Président du conseil de la métropole européenne de Lille ;

Vu le code général des collectivités territoriales et notamment ses articles L.5211-9 et L.5211-10 ;

Vu la délibération n° 22-C-0068 du Conseil en date du 29 avril 2022, modifiée par les délibérations n° 23-C-0114 du 30 juin 2023, n° 23-C-0361 du 15 décembre 2023 et n° 24-C-0055 du 19 avril 2024, portant délégation des attributions du Conseil au Président et autorisant leur délégation de signature aux Vice-présidents et Conseillers métropolitains délégués ainsi qu'aux membres de la direction générale ;

Vu l'arrêté n° 25-A-0323 du 3 novembre 2025 portant délégation de signature aux responsables de service et fixant les modalités d'absence ou d'empêchement ;

Vu l'arrêté n° 25-A-0324 du 3 novembre 2025 portant délégation de signature aux Vice-Présidents et Conseillers métropolitains délégués ;

Vu l'arrêté n° 25-A-0325 du 3 novembre 2025 portant délégation de fonctions aux Vice-Présidents et Conseillers métropolitains délégués ;

Vu la délibération n°24-C-0165 du Conseil en date du 28 juin 2024 portant approbation de la révision générale du plan local d'urbanisme sur 95 communes de la Métropole européenne de Lille ;

Considérant que la Métropole européenne de Lille (MEL) a approuvé le plan local d'urbanisme (PLU 3), opposable aux tiers depuis le 18 octobre 2024 ;

Considérant qu'en accord avec la commune de Villeneuve d'Ascq, le boulevard Van Gogh a fait l'objet d'un projet de requalification et qu'il est désormais nécessaire de procéder à des régularisations foncières ;

Considérant qu'à ce titre, il est nécessaire de procéder à l'acquisition de plusieurs emprises d'espaces publics dont la liste figure dans l'article 1 de la présente décision, appartenant en indivision à 3F Notre Logis et LMH et à extraire de la parcelle NM n° 3, pour une superficie totale de 1 605 m²;

Décision directe Par délégation du Conseil

Considérant l'accord des propriétaires en date du 5 août 2025 pour ce qui concerne LMH et du 29 septembre 2025 pour ce qui concerne 3F Notre Logis ;

Considérant qu'en vertu de l'article L. 1311-10 du code général des collectivités territoriales et de l'arrêté du 5 décembre 2016 relatif aux opérations d'acquisition et de prise en location immobilière poursuivies par les collectivités publiques et divers organismes, le prix du bien est inférieur au seuil de 180 000 € au-delà duquel l'évaluation de la Direction de l'immobilier de l'État est nécessaire ;

Considérant le plan de modification du parcellaire cadastral du cabinet BERLEM, géomètre-expert à VILLENEUVE D'ASCQ, en date du 29 juillet 2025 ;

Considérant qu'il convient par conséquent de régulariser la parcelle précitée ;

DÉCIDE

Article 1. D'acquérir le bien désigné comme suit :

- Commune : Villeneuve d'Ascq ;
- Adresse : 82 boulevard Van Gogh ;
- Références cadastrales : section NM n° 3 pour parties, selon le plan établi par le géomètre mandaté :
 - N° 12 pour une superficie de 5 m², en nature de trottoir ;
 - N°12.2 pour une superficie de 15 m², en nature de trottoir ;
 - N° 13 pour une superficie de 5 m², en nature de trottoir ;
 - N° 14 pour une superficie de 89 m², en nature de trottoir sous auvent ;
 - N° 14.8 pour une superficie de 88 m², en nature de trottoir ;
 - N°14.7 pour une superficie de 24m², en nature de trottoir sous auvent ;
 - N° 11 pour une superficie de 1075 m², en nature de parking aérien ;
 - N° 19 pour une superficie de 32 m², d'espace vert ;
 - N° 20 pour une superficie de 256 m², en nature d'espace vert ;
 - N° 21 pour une superficie de 16m², en nature de trottoir ;
- Soit une superficie totale de 1 605 m² ;
- Vendeur : Indivision 3F Notre Logis et LHM ;

Article 2. D'accepter cette acquisition à titre gratuit ;

Article 3. De faire intervenir le transfert de propriété lors de la signature de l'acte de vente authentique notarié au profit de la Métropole européenne de Lille ;

Article 4. D'imputer les dépenses d'un montant de 3000 € TTC aux crédits inscrits au budget général en section investissement ;

Décision directe
Par délégation du Conseil

Article 5. La présente décision, transcrite au registre des actes de la Métropole européenne de Lille, est susceptible de recours devant le tribunal administratif de Lille dans un délai de deux mois à compter de sa publicité ;

Article 6. M. le Directeur général des services et M. le Comptable public sont chargés, chacun en ce qui les concerne, de l'exécution de la présente décision qui sera transmise à M. le Préfet de la Région Hauts de France, Préfet du Département du Nord.

25-DD-1210

Décision Directe
Par délégation du Conseil
de la Métropole européenne de Lille

WAVRIN -

**RUE JULES FERRY - DECISION DE DECLASSEMENT D'UNE EMPRISE RELEVANT
DU DOMAINE PUBLIC ROUTIER METROPOLITAIN.**

Le Président du conseil de la métropole européenne de Lille ;

Vu le code général des collectivités territoriales, notamment ses articles L. 5211-9 et L. 5211-10 ;

Vu la délibération n° 22-C-0068 du Conseil en date du 29 avril 2022, modifiée par les délibérations n° 23-C-0114 du 30 juin 2023, n° 24-C-0055 du 19 avril 2024 et n° 24-C-0390 du 20 décembre 2024, portant délégation des attributions du Conseil au Président et autorisant leur délégation de signature aux Vice-Présidents et Conseillers métropolitains délégués ainsi qu'aux membres de la direction générale ;

Vu l'arrêté n° 25-A-0323 du 3 novembre 2025 portant délégation de signature aux responsables de service et fixant les modalités d'absence ou d'empêchement ;

Vu l'arrêté n° 25-A-0324 du 3 novembre 2025 portant délégation de signature aux Vice-Présidents et Conseillers métropolitains délégués ;

Vu l'arrêté n° 25-A-0325 du 3 novembre 2025 portant délégation de fonctions aux Vice-Présidents et Conseillers métropolitains délégués ;

Vu le code de la voirie routière et notamment les articles L.141-3 et L.141-12 ;

Vu le code général de la propriété des personnes publiques et notamment ses articles L.2111-1 et L.2141-1 et suivants ;

Considérant que dans le cadre de l'opération de revitalisation du cœur de ville mise en œuvre sur la commune de Wavrin, prévoyant notamment la réalisation d'un nouveau quartier, la Métropole Européenne de Lille a décidé la cession de plusieurs lots pour une contenance totale de 6 162 m² ;

Considérant que la constitution du lot 6A comprend une emprise de 6m², sous réserve d'arpentage, située rue Jules Ferry, en nature de trottoir et constitutif de domaine public routier métropolitain ;



25-DD-1210

Décision directe Par délégation du Conseil

Considérant que la rue Jules Ferry a été classée dans le domaine public routier métropolitain par l'effet de la loi n°66-1069 du 31 décembre 1966 relative aux communautés urbaines ;

Considérant que le déclassement n'est pas de nature à porter atteinte aux fonctions de desserte ou de circulation de la voie, compte-tenu du réaménagement en cours de la voie permettant un maintien de la continuité piétonne ;

Considérant dès lors que le déclassement peut être prononcé sans enquête publique préalable, en application de l'article L.141-3 du code de la voirie routière ;

Considérant que la désaffectation de l'emprise concernée précédant son déclassement, a été constatée par commissaire de justice le 11 avril 2025 ;

Considérant que l'acquéreur informera du changement de propriétaire, les gestionnaires de réseaux aériens et souterrains se situant, le cas échéant, dans l'emprise objet présent du déclassement et non constitutifs d'accessoires ou de dépendances de cette dernière, et assumera toutes les conséquences liées à la présence de ces réseaux ;

Considérant l'avis favorable émis par la commune de Wavrin en date du 24 octobre 2024 dans le cadre de la fiche de cadrage de projet de cession foncière ;

Considérant qu'il convient par conséquent de prononcer le déclassement de l'emprise concernée ;

Considérant qu'il convient donc de prononcer le déclassement de l'emprise concernée ;

DÉCIDE

Article 1. La désaffectation de l'emprise publique métropolitaine sise rue Jules Ferry à Wavrin, d'une contenance de 6 m², sous réserve d'arpentage, figurant au plan annexé à la présente décision, est constatée ;

Article 2. Son déclassement est prononcé à compter du présent acte ;

Décision directe
Par délégation du Conseil

Article 3. La présente décision, transcrite au registre des actes de la Métropole européenne de Lille, est susceptible de recours devant le tribunal administratif de Lille dans un délai de deux mois à compter de sa publicité ;

Article 4. M. le Directeur général des services est chargé de l'exécution de la présente décision, qui sera transmise à M. le Préfet de la région Hauts-de-France, Préfet du département du Nord.



MÉTROPOLE
EUROPÉENNE DE LILLE

Indice	Date	Désignation
A	13/09/2023	Relevé complémentaire
B	20/09/2023	Etablissement du plan topographique avec application du plan projet de division
C	30/10/2023	Etablissement du plan parcellaire de division projet
D	17/11/2023	Bornage des Lots
E	06/12/2023	Nouvelle numérotation cadastrale (DA n° 1748A, 1749W, 1750D, 1751)
F	19/01/2024	Edition du plan de division de déclassement

WAVRIN

Rue Salengro

Déclassement pour rattachement à la parcelle AN n°113

Département Nord
Commune de Wavrin

PLAN PARCELLAIRE
DE DIVISION

Fichier :

Dossier : 22-11300-27

F




Cadastre
Section AM, AB, AN
Numéros

Ech : 1/500

Contenance

Date : 20/09/23

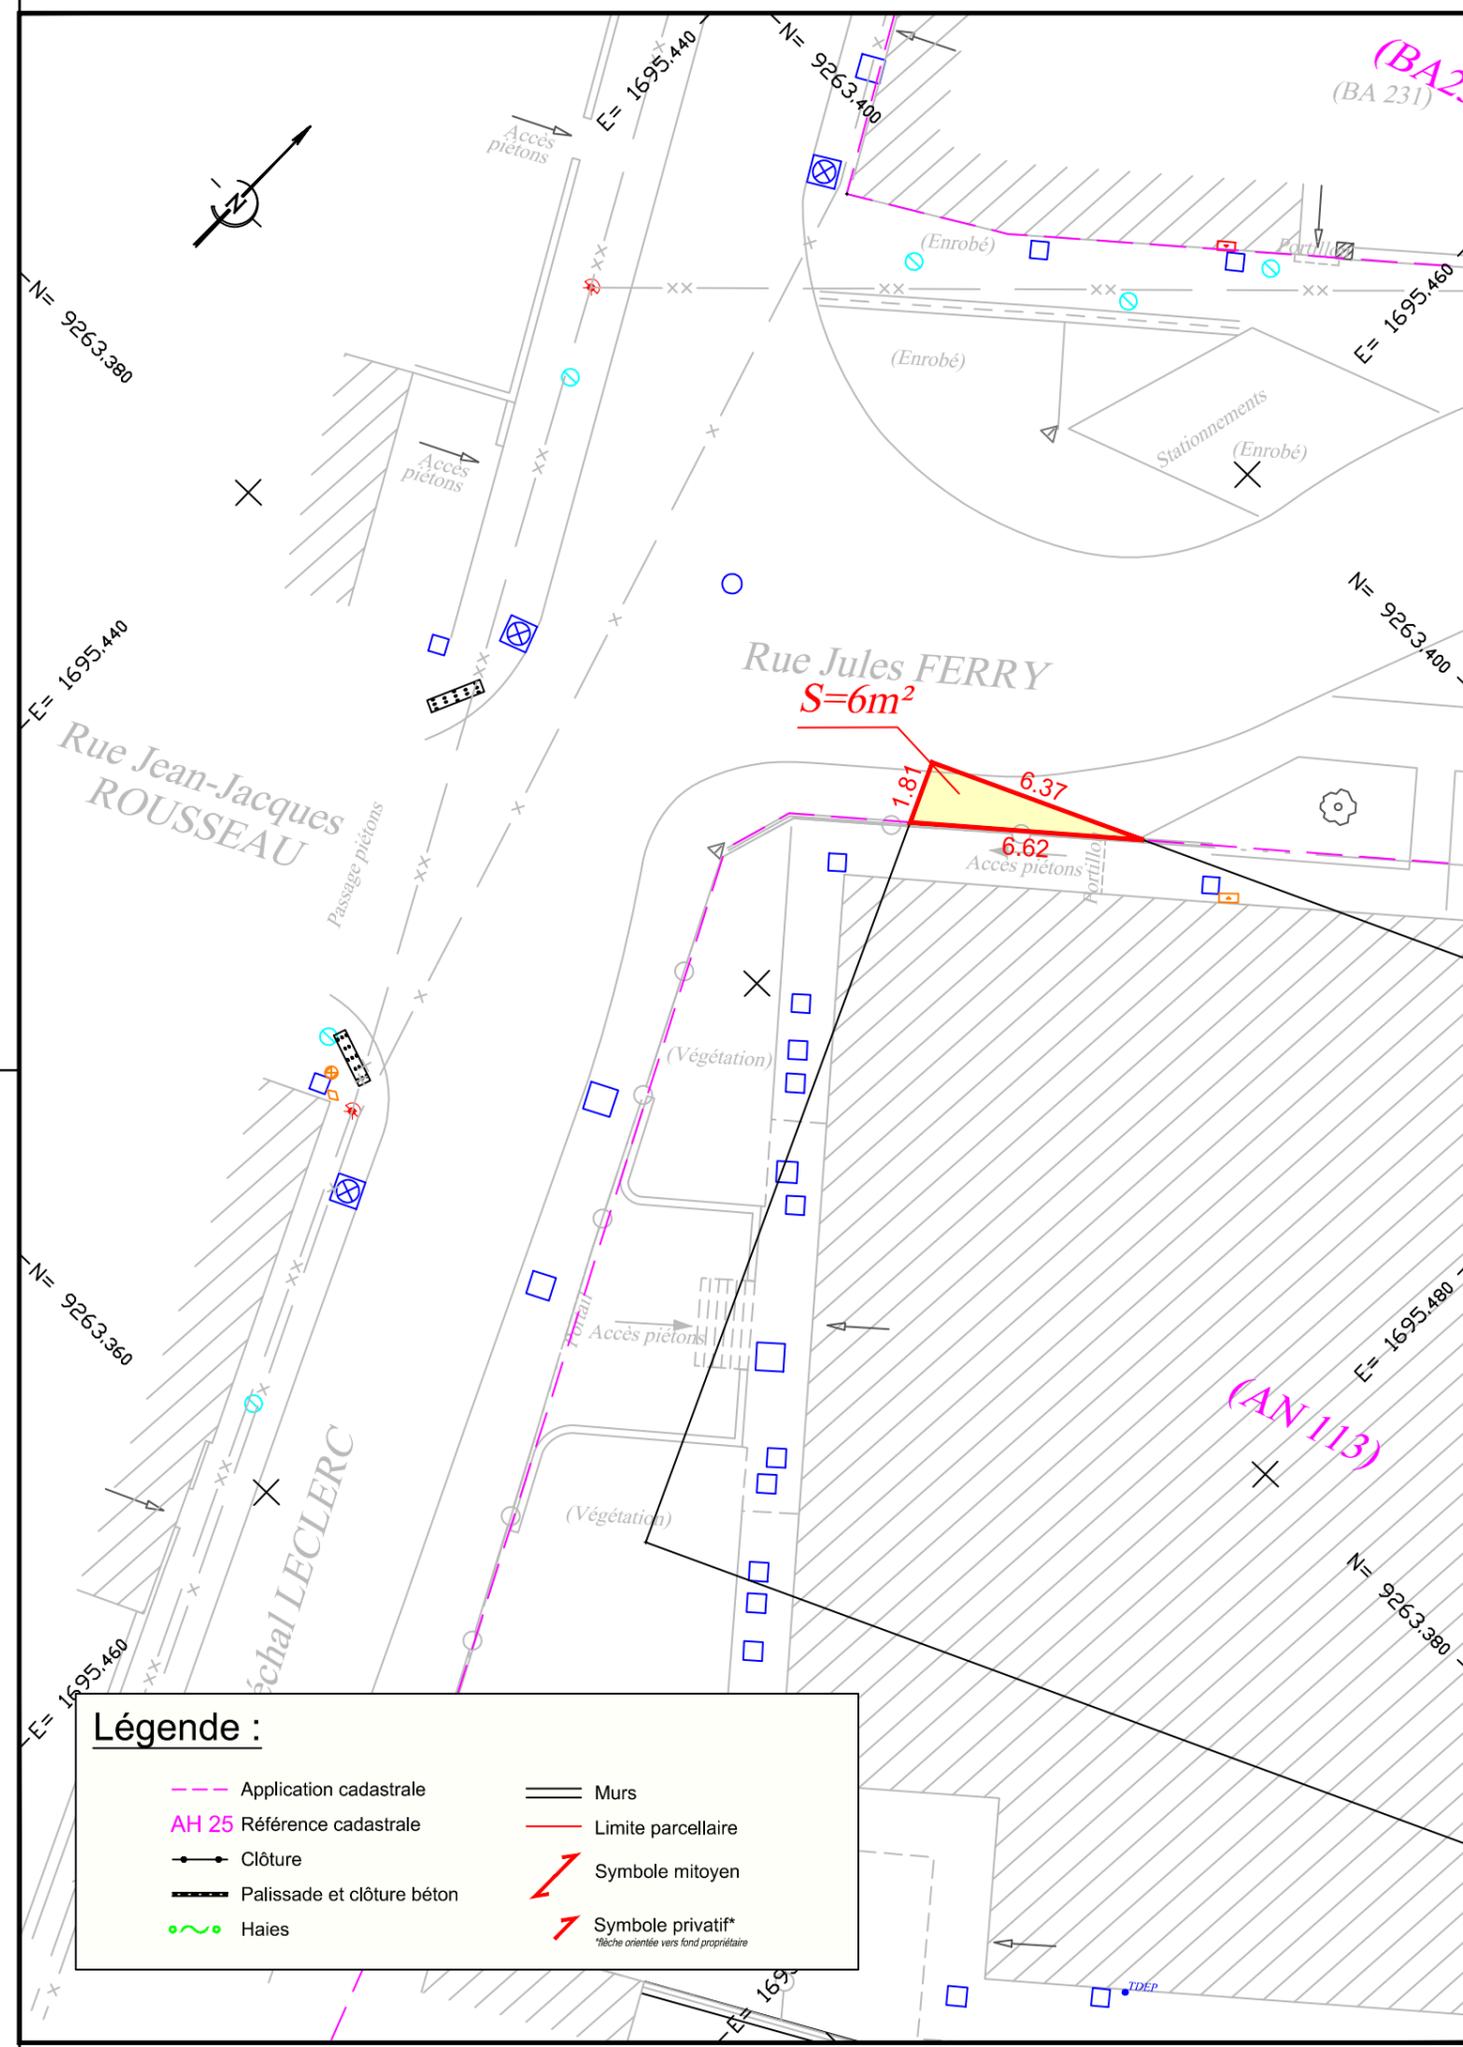

25-DD-1211

Décision Directe
Par délégation du Conseil
de la Métropole européenne de Lille

VILLENEUVE D'ASCQ -

**STADIUM - SAISON 2025-2026 - LILLE FOOTBALL GAÉLIQUE - CONVENTION
D'OCCUPATION TEMPORAIRE**

Le Président du conseil de la métropole européenne de Lille ;

Vu le code général des collectivités territoriales, notamment ses articles L. 5211-9 et L. 5211-10 ;

Vu la délibération n° 22-C-0068 du Conseil en date du 29 avril 2022, modifiée par les délibérations n° 23-C-0114 du 30 juin 2023, n° 24-C-0055 du 19 avril 2024 et n° 24-C-0390 du 20 décembre 2024, portant délégation des attributions du Conseil au Président et autorisant leur délégation de signature aux Vice-Présidents et Conseillers métropolitains délégués ainsi qu'aux membres de la direction générale ;

Vu l'arrêté n° 25-A-0323 du 3 novembre 2025 portant délégation de signature aux responsables de service et fixant les modalités d'absence ou d'empêchement ;

Vu l'arrêté n° 25-A-0324 du 3 novembre 2025 portant délégation de signature aux Vice-Présidents et Conseillers métropolitains délégués ;

Vu l'arrêté n° 25-A-0325 du 3 novembre 2025 portant délégation de fonctions aux Vice-Présidents et Conseillers métropolitains délégués ;

Vu la délibération n° 24-C-0211 du Conseil du 2 juillet 2024 portant révision de la grille tarifaire du Stadium.

Considérant que le club sportif de Lille Football Gaélique a demandé l'autorisation d'occuper le terrain 4 et les vestiaires du stadium pour un entraînement de deux heures le 3 décembre 2025, de 19h30 à 21h30 ;

Considérant qu'il convient par conséquent de lui autoriser, par voie de convention, l'occupation temporaire du terrain 4, le mercredi 3 décembre 2025 ;

Considérant qu'il convient d'autoriser la conclusion de la convention d'occupation temporaire du domaine public n° 25/26-30 ci-annexée avec le club sportif de Lille Football Gaélique.

**Décision directe
Par délégation du Conseil**

DÉCIDE

Article 1. D'autoriser la conclusion de la convention d'occupation temporaire du domaine public n° 25/26-30 ci-annexée avec le club sportif de Lille Football Gaélique ;

Article 2. D'imputer les recettes d'un montant de 12 € TTC aux crédits à inscrire au budget général en section fonctionnement ;

Article 3. La présente décision, transcrite au registre des actes de la Métropole européenne de Lille, est susceptible de recours devant le tribunal administratif de Lille dans un délai de deux mois à compter de sa publicité ;

Article 4. M. le Directeur général des services et M. le Comptable public sont chargés, chacun en ce qui les concerne, de l'exécution de la présente décision, qui sera transmise à M. le Préfet de la région Hauts-de-France, Préfet du département du Nord.

CONVENTION

N°2025/2026- n°25/26-30

**portant autorisation d'occupation du domaine public
de la Métropole Européenne de Lille
et mise à disposition des équipements du Stadium dans le
cadre d'une manifestation.**

Date de la manifestation : 3 décembre 2025

CONVENTION ENTRE :

La Métropole Européenne de Lille

Et

Lille Football Gaélique

Préambule :

La présente convention vise à :

- Définir les modalités d'occupation des équipements du Stadium Lille Métropole dans le cadre de l'évènement : Utilisation du terrain sportif extérieur afin de tourner quelques plans pour un court-métrage amateur
- Définir le planning définitif d'occupation des équipements pendant toute la durée de la convention.
- Définir les modalités de valorisation de la mise à disposition des équipements pendant toute la durée de la convention.

Signataires de la convention :

Entre : **LA METROPOLE EUROPEENNE DE LILLE,**
Sise à l'hôtel de la Métropole, 2 Boulevard des Cités Unies, CS 70 043, 59 040 LILLE Cedex,
Représentée par son Président, Monsieur Damien CASTELAIN
Ci-après dénommée « la MEL », d'une part,

Et : **LILLE FOOTBALL GAELIQUE,**
Sis en son siège,
Représentée par le Secrétaire, Emmanuel CLAEBOTS
Adresse : 58 rue de Londres, bat A apt A35, 59000 LILLE
Téléphone mobile : 0617581741
Adresse mail : lillegaels@gmail.com
Contrat d'assurance : GENERALI sous le numéro AL804667

Ci-après dénommée « l'Occupant », d'autre part,

Vu les articles L 2122-1 et suivants du Code Général de la propriété des personnes publiques (CGPPP),

Vu les articles L 2122-1-1 et suivants du Code Général de la propriété des personnes publiques (CGPPP),

Vu l'article L 2124-32-1 du Code Général de la propriété des personnes publiques (CGPPP).

Vu la convention 2025/2026- n°25/26-30 signée entre la Métropole Européenne de Lille et l'Association sportive LILLE FOOTBALL GAELIQUE.

Étant préalablement exposé que :

La MEL est propriétaire d'un stade multisports dénommé « Le Stadium », situé avenue de la Châtellenie, 59650 Villeneuve d'Ascq.

Inauguré en 1976, ses 15 hectares et ses installations de qualité lui permettent d'accueillir de nombreux événements depuis plus de 40 ans. Véritable lieu de vie et de pratiques sportives et d'événementiels au cœur de la Métropole Européenne de Lille, le Stadium est un site de référence qui contribue, au quotidien, au développement de la politique sportive du territoire métropolitain.

Les relations avec l'ensemble de ses utilisateurs sont réglées par des conventions d'occupation et d'utilisation des équipements sportifs. Ces conventions fixent les objectifs et les obligations de chacun.

La MEL a décidé de permettre à l'Occupant d'utiliser les installations du Stadium de façon partagée et non exclusive.

Il est convenu ce qui suit :

Article 1 - Objet de la Convention :

La présente convention a pour objet de fixer les conditions d'utilisation et d'animation des équipements constitutifs du Stadium Lille Métropole et de préciser la date qui sera réservée pour l'organisation de l'évènement.

La MEL met à la disposition de l'Occupant, qui l'accepte, les espaces décrits à l'article 4 de la présente Convention, ceux-ci appartenant à son domaine public, ci-après dénommés « les Espaces ».

La présente Convention a pour objet de fixer les modalités par lesquelles la MEL autorise l'Occupant à disposer des Espaces ci-après déterminés et à les utiliser à ses risques exclusifs pour ses activités.

L'utilisation des équipements du propriétaire est définie selon un planning joint à cette présente convention. Les horaires indiqués correspondent à l'arrivée et au départ du site des utilisateurs.

Toute demande d'utilisation doit être formulée par écrit au propriétaire de l'équipement au moins 4 mois à l'avance pour être instruite.

L'Occupant ne peut utiliser les équipements sportifs qu'avec l'accord écrit du propriétaire de l'équipement. L'Occupant a l'obligation d'informer le propriétaire de l'équipement par écrit de la non utilisation des équipements et de tout changement de calendrier.

En cas de non occupation des créneaux horaires mis à disposition, le propriétaire de l'équipement se réserve la possibilité de réaffecter les créneaux concernés à un autre occupant. Tous créneaux horaires mis à disposition et non utilisés sera automatiquement facturés auprès de l'occupant concerné.

Article 2 - Règlements :

L'Occupant déclare avoir pris connaissance du règlement intérieur du Stadium, annexé au présent document (annexe N°1 intitulée « Règlement intérieur du Stadium »), qui s'applique à toute personne pénétrant dans l'enceinte sportive, quels qu'en soient les motifs.

L'Occupant et son personnel devront respecter le règlement intérieur du Stadium. Ils devront également respecter les lois et règlements applicables dans les enceintes sportives.

Il appartient également à l'Occupant et à ses utilisateurs de respecter toutes les consignes affichées à l'entrée du site ou à l'entrée des équipements demandant une réglementation particulière (espace de musculation, terrain synthétique, piste d'athlétisme, espace réceptif).

Le non-respect du règlement intérieur est un motif de résiliation immédiate de la Convention, et ce, sans indemnisation.

Article 3 - Domanialité :

La présente Convention est conclue sous le régime de l'occupation temporaire du domaine public.

À ce titre, l'autorisation d'occupation consentie présente un caractère précaire et révocable.

En conséquence, l'Occupant ne pourra, en aucun cas, se prévaloir des dispositions sur la propriété commerciale ou d'une autre réglementation quelconque susceptible de conférer un droit au maintien dans les lieux et à quel qu'autre droit.

La présente Convention ne confère aucun droit réel à l'Occupant.

Article 4 - Désignation des équipements sportifs :

Par la présente Convention, la MEL confère à l'Occupant un droit d'occupation des Espaces.

Les Espaces mis à disposition temporaire de l'Occupant pour ses activités se dérouleront pendant la période définie préalablement pour la tenue de l'évènement, l'association a réservé le terrain 4 et les vestiaires pour un entraînement de deux heures.

Les installations du Stadium faisant l'objet d'occupations temporaires par diverses structures, l'utilisation de ces espaces sera par conséquent partagée en fonction des besoins émis par l'administration du Stadium et des autres clubs et associations installés sur le site.

Article 5 - Valorisation et paiement des factures

L'annexe 2 du présent dénommée « grille tarifaire » détermine la valorisation des équipements mis à disposition.

La facturation sera émise au mois échu, après utilisation des équipements, avec un délai de règlement de 30 jours à compter de la date de réception de la facture.

Le dépassement de ce délai entraînera le déclenchement d'une procédure de recouvrement des fonds publics auprès du Trésor public

Article 6 - Finalité et modalités de l'occupation :

Les Locaux sont mis à disposition de façon partagée et non exclusive de l'Occupant à destination spécifique qu'il déclare leur affecter, à savoir une pratique correspondante à la nature des équipements.

L'occupant s'engage à utiliser les espaces dans le seul et unique but de répondre aux enjeux définis par l'évènement, à savoir, utilisation de la piste du terrain honneur afin de tourner quelques plans pour un court-métrage amateur.

En conséquence, toute autre activité non conforme à la destination des Espaces entraînera la résiliation immédiate et sans indemnisation de plein droit de la présente Convention.

L'organisation des activités et évènements se fera en bonne intelligence avec l'administration du Stadium et les autres structures utilisatrices.

Les activités proposées par l'Occupant ne devront pas entrer en concurrence avec celles proposées par le Stadium.

L'Occupant ne pourra affecter les Espaces à une destination autre que celle autorisée ci-dessus, sauf s'il s'agit d'activités accessoires à ses activités principales, après accord préalable de l'administration du Stadium.

L'Occupant ne pourra procéder à des aménagements à caractère mobilier ou immobilier.

L'autorisation donnée à l'Occupant d'exercer les activités susvisées n'implique, de la part de la MEL, aucune garantie de l'obtention d'autres autorisations nécessaires à quelque titre que ce soit, ni aucune diligence à cet égard.

En conséquence, l'Occupant fera son affaire personnelle de l'obtention à ses frais, risques et périls, de toutes les autorisations nécessaires et avis conformes pour l'exercice de ses activités, qu'elles soient prescrites par les lois et règlements, ou par ses propres obligations contractuelles. Il s'engage en particulier à ne pas entreprendre dans les locaux loués d'activités soumises à autorisation, sans avoir préalablement obtenu une telle autorisation. Il déclare vouloir faire son affaire personnelle de ces formalités et autorisations de manière à ce que la MEL ne soit jamais inquiétée ni recherchée à ce sujet.

L'Occupant s'engage en outre à proposer des prestations de qualité lors des activités et des évènements qu'il organise, qu'il s'agisse de l'accueil réservé aux visiteurs, aux adhérents ou de l'exploitation de comptoirs de vente de produits alimentaires, afin de ne pas nuire à l'image de l'équipement.

L'occupant s'engage à appliquer les règles inhérentes à l'exploitation du Stadium, tant en termes de sécurité que d'encadrement médical des activités.

Afin que l'Occupation des Espaces collectifs se passe au mieux, il est rappelé qu'il est de l'affaire de chacun de faire preuve de citoyenneté et de respect des règles de vie en société (respect des créneaux, hygiène et propreté des espaces occupés, respect des vestiaires, etc.).

L'Occupant ne dispose pas du droit d'exclusivité sur les prestations offertes aux usagers, objet de la présente Convention.

L'Occupant ne pourra prétendre à aucune indemnité ni dommages-intérêts de la part de la MEL, dans le cas où l'organisation de manifestations exceptionnelles (par cette dernière ou les structures utilisatrices du Stadium) ou en cas de modification des conditions d'exploitation du Stadium viendraient à interférer sur le fonctionnement de l'Occupant.

La MEL pourra effectuer ou faire effectuer tout contrôle afin de vérifier notamment les conditions d'occupation et d'utilisation des Espaces.

Article 7 - Étendue de l'occupation :

L'Occupant s'oblige à occuper les Espaces raisonnablement, selon les règles du Code Civil.

L'utilisation des installations doit être conforme à leur destination. À défaut, la MEL décline toute responsabilité quant aux conséquences dommageables qui résulteraient d'une utilisation non conforme des matériels et infrastructures.

Par ailleurs, l'accès aux équipements reste subordonné à l'accord préalable du Stadium, sans que l'Occupant puisse exercer à ce titre un quelconque recours. Ainsi, l'accès à certains Espaces pourra être ponctuellement réglementé, voire interdit, compte tenu :

- Des éventuelles contraintes consécutives de l'accueil de manifestations exceptionnelles au sein de l'équipement,
- Si leur utilisation, même normale, risquait de provoquer une détérioration préjudiciable de l'équipement (intempérie),
- Si leur utilisation risquait de mettre en danger les utilisateurs,
- En cas d'incident résultant du comportement d'un utilisateur.

L'accès aux Espaces est réservé aux utilisateurs autorisés, sous la conduite d'une personne habilitée, lui permettant de pratiquer, d'enseigner ou de surveiller l'activité ou l'évènement correspondant et en assumant la responsabilité. Sa présence est obligatoire pendant toute la durée de l'occupation. Le Stadium est en mesure de suspendre l'activité ou l'évènement en cas de manquement à cette disposition.

L'Occupant s'oblige à recevoir les Espaces « en l'état » et sans réserve, sans pouvoir exercer aucun recours contre la MEL pour tous vices ou autres défauts quelconques et sans pouvoir exiger par la suite aucune indemnité ni réduction de loyer pour quelle cause que ce soit relative à l'état desdits Espaces.

L'Occupant fait son affaire d'obtenir toutes les autorisations et avis conformes à l'exercice des activités prévues à la présente Convention et d'être en règle avec les textes applicables. Les justificatifs correspondants devront être fournis au Stadium avant l'évènement.

Article 8 - Durée de la Convention :

La présente Convention d'occupation temporaire du domaine public est conclue à titre précaire et révocable sur une période définie de mise à disposition dans le cadre d'un évènement spécifique.

La période de mise à disposition comprendra les périodes de préparations, d'exécution de l'évènement et de repli des installations.

La présente convention est conclue pour la période du 3 décembre 2025, de 19h30 à 21h30. Elle prendra fin de plein droit, sans qu'il soit nécessaire de donner congé.

L'entrée en vigueur est soumise à la condition suspensive de la réception par le propriétaire de l'équipement d'un exemplaire de la présente convention dûment signée par le représentant de l'utilisateur et de la présentation de l'attestation d'assurance.

La présente Convention est exclue du champ d'application de l'article L 145-1 du Code du Commerce. L'Occupant ne pourra donc revendiquer les dispositions de ce texte pour solliciter le renouvellement de la Convention.

S'agissant d'une Convention d'occupation du domaine public, cette Convention pourra, à tout moment et sans indemnité, être résiliée par la MEL en cas de force majeure, ou pour des motifs relevant de l'intérêt général, moyennant un préavis d'UN (1) mois donné par lettre recommandée avec accusé de réception. Ce délai pourra être réduit en cas d'urgence, notamment afin de garantir l'intégrité du domaine public occupé.

L'Occupant pourra également résilier la présente Convention moyennant un préavis d'UN (1) mois donné par lettre recommandée avec accusé de réception.

Article 9 - Caractère personnel de l'occupation :

La présente Convention est accordée à titre strictement personnel. Toute cession partielle ou totale de la présente Convention par l'Occupant, sous quelque modalité que ce soit, est strictement interdite.

La présente convention étant consentie intuitu personae et en considération des objectifs décrits ci-dessus, toute cession de droits en résultant est interdite. De même, l'utilisateur s'interdit de sous-louer à titre onéreux ou gratuit tout ou partie des équipements sportifs, objet de la convention et plus généralement d'en conférer la jouissance totale ou partielle à un tiers par quelque modalité juridique que ce soit.

Le non-respect de cet article entraînera la résiliation immédiate et sans indemnisation de la présente Convention.

Article 10 - Hygiène, propreté et sécurité :

L'Occupant veillera à ce que les lieux qui lui sont affectés soient maintenus toujours propres et que les déchets soient déposés dans les containers prévus à cet effet.

En cas de manquement de l'Occupant, la MEL se réserve le droit de faire procéder à l'exécution d'office aux frais du titulaire à des nettoyages ou évacuations nécessaires, si ledit manquement nuit à l'image de l'équipement.

L'exploitation ne pourra porter atteinte à la sécurité, à la salubrité, à la tranquillité et à l'hygiène publiques, sous peine de résiliation immédiate.

L'Occupant ayant la garde des Espaces mis à sa disposition, il devra faire respecter ces mêmes règles aux participants à ses activités. Il doit également prendre toute mesure de prévention et de secours qui s'imposent vis à vis du public et de ses participants.

L'Occupant devra immédiatement prévenir le Stadium de toute atteinte qui serait portée à la propriété de ce dernier et de toutes dégradations et détériorations qui viendraient à se produire dans les lieux occupés quand bien même il n'en résulterait aucun dégât apparent.

Le propriétaire de l'équipement s'engage à maintenir en parfait état de propreté, de fonctionnement et de sécurité les installations mises à disposition ainsi que le matériel lui appartenant.

La MEL pourra effectuer ou faire effectuer tout contrôle à l'effet de vérifier la bonne application du présent article.

L'utilisateur prend les locaux ou les équipements sportifs dans l'état où ils se trouvent lors de son entrée en jouissance. L'utilisateur ne peut pas modifier l'agencement ou l'organisation des locaux.

Article 11 - Ordre et discipline :

Au regard des règles de discipline de l'établissement et par mesure d'hygiène, la pratique se fera en tenue correcte, respectant l'ordre public et les bonnes mœurs.

La nudité dans les espaces communs est interdite, y compris dans les zones de circulation du stade (couloirs, abords des terrains ...).

Il sera interdit de se livrer à des jeux ou actes pouvant porter atteinte à la tranquillité des autres utilisateurs ou aux bonnes mœurs.

L'intrusion d'alcool dans l'enceinte du stadium est strictement interdite.

L'accès à l'équipement est interdit à toute personne en état d'ébriété ou de malpropreté évidente.

L'occupant devra garantir la quiétude du quartier et donner une attention particulière à la limitation des nuisances sonores dans l'enceinte du stadium.

Article 12 - Signalétique et communication :

L'Occupant devra laisser libre et maintenu en lieu et place les espaces et éléments de communication réservés à la MEL et au Stadium.

Les supports à l'image de la MEL et du Stadium ne pourront être masqués ou retirés qu'après accord préalable de l'administration du Stadium.

L'Occupant pourra installer une signalétique indiquant sa dénomination, après accord préalable de l'administration du Stadium, à la condition de respecter les règlements administratifs en vigueur et d'être de qualité, afin de ne pas nuire à l'image de l'équipement.

L'Occupant sera autorisé à mettre en place des supports publicitaires et commerciaux à l'effigie de marques, de façon ponctuelle, lors des événements qu'il organise, qui devront faire l'objet d'une validation préalable de l'administration du Stadium, et qui devront être retirés après chaque manifestation.

L'installation sera faite aux frais de l'Occupant, qui devra l'entretenir constamment en parfait état et qui sera seul responsable des accidents que sa pose ou son existence pourrait occasionner.

Article 13 - Personnel et utilisateurs :

L'Occupant agit en tant que responsable. Il devra vérifier que tout intervenant possède les qualifications professionnelles et assurances requises et le justifier à la première demande du Stadium.

L'occupant fournira un justificatif d'existence de personnalité morale (déclaration en préfecture – déclaration au JO) ou privée (extrait KBIS).

Le personnel employé par l'Occupant devra être en situation régulière au regard de la loi et notamment du Code du Travail.

Le personnel employé par l'Occupant devra être en nombre suffisant au regard des activités et de leur nature. Toute modification de cette structure humaine en cours d'année devra faire l'objet d'une information préalable de la MEL.

L'accès aux Espaces est réservé au personnel dûment habilité. Sa présence est obligatoire pendant toute la durée de l'activité. L'administration du Stadium pourra faire stopper les activités en cas de non application de ses dispositions.

Concernant la pratique sportive, les clubs sportifs et les praticiens s'assurent que chaque pratiquant possède les autorisations nécessaires pour pratiquer la discipline souhaitée (licences, autorisation médicale, ordonnance, etc.). À ce titre, la propriétaire de l'équipement demande que les encadrants disposent d'un diplôme dans le domaine d'activité concerné (exemple : diplômes fédéraux).

Les activités de séminaires et de formations ne sont pas concernées par l'existence de licences. Toutefois lors des séminaires à but sportif, il est à la charge de l'organisateur de s'assurer que les participants soient physiquement et psychologiquement en mesure de pratiquer les activités proposées.

En cas de constat par la MEL du non-respect de l'une de ces clauses, il y aura nullité immédiate de la présente Convention, et ce, sans indemnisation de quelque nature que ce soit.

Article 14 - Responsabilités - Assurance – Recours :

L'Occupant fera son affaire personnelle des autorisations diverses nécessaires à l'organisation de son activité.

L'utilisateur s'assurera contre les risques d'incendie, d'explosion, de vol, de foudre, de bris de glace, et de dégâts des eaux et contre tout risque locatif et les recours des voisins et des tiers résultants de son activité ou de sa qualité auprès d'une compagnie d'assurance notoirement connue.

L'assurance souscrite devra générer des dommages et intérêts suffisants pour permettre la reconstruction des locaux ou des équipements confiés.

L'utilisateur devra souscrire une assurance pour les risques liés à la pratique sportive, se déroulant sur les équipements visés par la présente convention. Une copie du contrat devra être produite à l'appui de la présente convention.

Article 14.1 : Responsabilité civile et professionnelle :

L'Occupant est responsable des usagers de son activité dont il doit assurer la police et le maintien dans les zones prévues par l'autorisation d'occupation temporaire ainsi que les circulations qui lui sont spécifiquement affectées. Il doit également prendre toutes les mesures de prévention et de secours qui s'imposent vis-à-vis des usagers de son activité.

L'Occupant souscrira une police d'assurance permettant de garantir les conséquences pécuniaires de sa responsabilité civile et professionnelle et ce, de manière à ce que la MEL ne soit ni inquiétée ni recherchée à ce sujet.

Cette attestation de police d'assurance, en cours de validité, sera transmise à l'administration du Stadium.

L'Occupant sera tenu responsable de tous les dommages, incidents, accidents, nuisances, inhérents tant à la mise à disposition qu'à l'utilisation qu'il fait des Espaces mis à disposition.

Article 14.2 : Dommages aux biens :

L'Occupant souscrira pendant toute la durée de la mise à disposition, une police d'assurance couvrant les risques locatifs et permettant de garantir l'Espace mis à sa disposition ainsi que son mobilier et ses marchandises contre les risques, y compris les risques spéciaux liés à son activité.

Ces assurances seront contractées auprès de Compagnies notoirement solvables et ce, de manière à permettre à l'identique, la remise en état ou la reconstitution des parties détruites.

L'Occupant devra rembourser tout matériel disparu ou détérioré et supportera les réparations des dégâts occasionnés aux installations, tant par ses personnels et prestataires que par les usagers de ses activités sur la base d'un devis produit par l'administration du Stadium

Article 14.3 : Recours :

L'Occupant ne pourra exercer aucun recours contre la MEL en cas d'interruption ou réduction des services de l'eau, d'électricité, comme en cas d'humidité, fuites ou infiltrations d'eau, quelle qu'en soit la cause, ou d'incendie, d'explosions ou de détériorations quelconques.

L'Occupant ne pourra exercer aucun recours contre la MEL en cas de vol sur les Espaces mis à disposition, ni en cas de vol ou dégradation d'effets personnels dont la seule vigilance relève de l'occupant.

L'Occupant sera personnellement responsable vis à vis du propriétaire de l'équipement et des tiers, des conséquences dommageables résultant des infractions aux clauses et conditions de la présente convention, de son fait, ou de celui de ses membres ou de ses préposés.

L'occupant répondra des dégradations causées aux biens mis à disposition pendant le temps qu'elle en aura la jouissance et commises tant par lui que par ses membres, préposés, ou des personnes accueillies lors de l'animation de l'équipement entraînements ou toute personne effectuant des travaux ou des interventions pour son compte.

L'Occupant et ses assureurs devront également renoncer aux recours, pour quelque cause que ce soit contre la MEL et ses assureurs.

L'Occupant s'engage, à titre purement informatif, à indiquer à la MEL tout dommage qui se produirait dans les lieux mis à disposition.

Si les lieux mis à disposition viennent à être détruits en totalité par un événement indépendant de la volonté de la MEL, la présente Convention sera résiliée de plein droit sans indemnité.

La MEL décline toute responsabilité en cas de modification du calendrier des manifestations ou planification de manifestation exceptionnelle ou modification des conditions d'exploitation du Stadium, après respect d'un délai de prévenance d'UN (1) mois, ce délai pouvant être réduit en cas d'urgence.

Article 14.4 : Attestations d'assurances :

L'Occupant transmet à la MEL avant le démarrage de l'occupation, les attestations de police d'assurances correspondantes précisant les risques couverts, la durée des garanties, le montant de franchise, la renonciation à recours, les principales exclusions et les limites contractuelles d'indemnisation.

Pendant toute la durée de l'occupation, les garanties et montants de garanties seront en rapport avec l'utilisation qui est faite du bien mis à disposition, étant précisé que l'étendue de ces garanties ou le montant de ces assurances souscrit par l'Occupant ne sont pas opposables à la MEL.

La présentation de ces attestations d'assurance ainsi que des garanties effectivement souscrites ne modifie en rien l'étendue des charges et responsabilités qui incombent à l'Occupant au titre de la présente Convention.

L'Occupant s'engage également à se conformer à toute demande des assureurs tendant à faire modifier les installations techniques des locaux mis à disposition.

Cette communication n'engage en rien la responsabilité de la MEL pour le cas où, à l'occasion d'un sinistre, l'étendue des garanties ou le montant de ces assurances s'avèreraient insuffisants.

Article 15 - Charges locatives, impôts et taxes :

La MEL prend en charge les dépenses de fonctionnement liées à l'utilisation des Espaces par l'Occupant, notamment les abonnements et consommations des fluides nécessaires à la bonne organisation, dans la mesure d'une utilisation normale.

Dans le cas où des excès seraient constatés, la MEL se réserve le droit de facturer à l'Occupant tout ou partie de la consommation constatée.

La MEL acquitte les impôts et taxes liés aux installations mises à disposition, notamment la taxe foncière et la taxe d'ordures ménagères.

L'Occupant s'oblige à s'acquitter de tous impôts et taxes éventuellement exigibles pour ses activités, par la mise en œuvre de la présente Convention.

L'Occupant supportera, sans recours possible contre la MEL, les conséquences de toutes contraventions et infractions qui pourraient être constatées.

Article 16 - Droit de visite de la MEL :

L'Occupant est tenu d'accepter tous travaux dans les Espaces occupés envisagés par la MEL, et ce, sans indemnité. Toutefois, si la durée des travaux excède 40 jours et perturbe de façon grave l'utilisation normale des locaux, la MEL peut, après demande de l'Occupant, apporter des aménagements aux conditions financières prévues à l'article 15 de la présente Convention.

L'Occupant s'engage également à ne pas faire obstacle aux travaux que la MEL serait amenée à effectuer et à laisser pénétrer dans les Espaces loués les ouvriers ayant à effectuer tous travaux jugés utiles.

Lorsque l'occupant occupe des espaces privatifs : L'Occupant s'engage à laisser visiter les Espaces occupés, toutes les fois que la MEL le jugera utile, par la MEL ou son représentant, et constater leur état, toutes les fois que cela paraîtra utile, sous réserve de respecter un délai de 48 heures de prévenance, sauf cas d'urgence.

Article 17 - Contrat d'Engagement Républicain :

L'association s'engage à respecter le Contrat d'Engagement Républicain prévu à l'article 10-1 de la Loi du 12 avril 2000 relative aux droits des citoyens dans leurs relations avec les administrations. Elle en informe ses membres par tout moyen, notamment par un affichage dans ses locaux ou une mise en ligne sur son site internet, si elle en dispose.

L'association veille à ce que le Contrat d'Engagement Républicain soit respecté par ses dirigeants, par ses salariés, par ses membres et par ses bénévoles. Sont imputables à l'association ou la fondation les manquements commis par ses dirigeants, ses salariés, ses membres ou ses bénévoles agissant en cette qualité, ainsi que tout autre manquement commis par eux et directement lié aux activités de l'association ou de la fondation, dès lors que ses organes dirigeants, bien qu'informés de ces agissements, se sont abstenus de prendre les mesures nécessaires pour les faire cesser, compte tenu des moyens dont ils disposaient.

Les engagements souscrits au titre du Contrat d'Engagement Républicain sont opposables à l'association à compter de la date de souscription du contrat. Un manquement aux engagements souscrits au titre du contrat commis entre la date à laquelle elle a été accordée et le terme de la période définie par l'autorité administrative, en cas de subvention de fonctionnement ou à l'issue de l'activité subventionnée en cas de subvention affectée, est de nature à justifier le retrait d'une subvention, en numéraire ou en nature. Le retrait porte sur un montant calculé au prorata de la partie de la période couverte par la subvention qui restait à courir à la date du manquement.

Dans le cas du retrait de la subvention et de la résiliation de la convention en cas de non-respect du Contrat d'Engagement Républicain, la Métropole Européenne de Lille adresse à l'association une lettre de mise en demeure. L'association peut présenter ses observations écrites sous 7 jours à compter de la réception du

courrier susmentionné, Si le manquement à l'engagement est établi, la Métropole Européenne de Lille exige le remboursement de la subvention, dans un délai de 6 mois, dans les conditions prévues au paragraphe précédent.

Article 18 - Modification de la Convention :

La présente Convention ne pourra être modifiée que par voie d'avenant écrit et signé par les personnes dûment habilitées à cet effet par chaque Partie, et dans les formes qui auront permis son établissement.

Article 19 - Fin de la Convention :

Article 19.1 : Sanction résolutoire - Résiliation pour faute :

Sauf cas de force majeure ou de survenance d'un événement exonérateur de responsabilité, en cas de manquement grave d'une des parties à ses obligations contractuelles, la présente Convention pourra être résiliée pour faute par la Partie la plus diligente.

La résiliation doit être précédée d'une mise en demeure, dûment motivée et notifiée par lettre recommandée avec accusé de réception à la Partie fautive, et restée sans effet à l'expiration d'un délai d'UN (1) mois.

En cas d'urgence, notamment pour des raisons d'hygiène ou de sécurité, le délai d'UN (1) mois pourra être réduit à 10 jours.

Les conséquences financières de la résiliation sont à la charge de la Partie fautive. L'Occupant est tenu de remettre à la MEL tous les équipements, objet de la présente Convention. La Partie fautive s'engage à régler, sans délai, les dommages et intérêts à l'autre Partie, en réparation du préjudice subi par cette dernière, et selon état exécutoire, dûment justifié.

Article 19.2 : Résiliation unilatérale :

L'une ou l'autre des Parties peut résilier unilatéralement, de façon anticipée, la présente Convention pour un motif d'utilité publique ou d'intérêt général, ou si l'Occupant venait à cesser, pour quelque motif que ce soit, son activité dans l'Espace occupé.

La résiliation doit être précédée d'un préavis, dûment motivé et notifié à l'autre Partie par lettre recommandée avec accusé de réception, dans un délai maximal de 10 jours.

Lorsqu'il aura reçu la demande de quitter les lieux, l'Occupant devra libérer les Espaces après avoir restitué les badges, à la date indiquée. En cas de non-respect de ces dispositions, il encourra une astreinte de CENT (100) EUROS par jour de retard.

Article 19.3 : Convention arrivée à terme :

À l'expiration de la présente Convention par la survenance de son terme normal, l'Occupant qui occupe les espaces privés est tenu de remettre à la MEL, en état normal d'entretien, tous les équipements, ouvrages et installations qu'il aura éventuellement réalisés dans les Espaces occupés. Il devra également faire disparaître toute trace éventuelle de l'occupation (scellement...). Cette remise en état est faite gratuitement et réalisée dans un délai maximum de 7 jours après la date de fin de la Convention.

Le jour ouvré précédent l'expiration de la Convention, la MEL et l'Occupant des espaces privés arrêtent, au vu d'un état des lieux établi contradictoirement, les travaux éventuels de remise en état qu'il appartiendra au bénéficiaire d'exécuter à ses frais. S'ils ne sont pas exécutés à l'expiration du délai maximum d'UN (1) mois accordé après la date de fin de la Convention, la MEL pourra faire procéder d'office et aux frais de l'Occupant à leur exécution par l'entrepreneur de son choix.

En cas de non délaissement des lieux à la date prévue, il encourra une astreinte de CENT (100) EUROS par jour de retard.

Au terme normal ou anticipé de la présente Convention, valant titre d'occupation, les dispositions de l'article L. 1311-7 du code général des collectivités territoriales s'appliqueront.

Article 20 - Litiges :

Les litiges susceptibles de naître à l'occasion de la présente Convention feront l'objet d'une procédure de négociation amiable et, autant que de besoin, il sera systématiquement, avant toute procédure contentieuse, fait appel à une mission de conciliation du Tribunal administratif de Lille dans le cadre des dispositions de l'article L 211-4 du code de justice administrative.

Si les parties n'arrivent à aucun règlement amiable du litige, celui-ci sera alors du ressort du Tribunal administratif de Lille.

Article 21 - Renseignements pratiques :

Les renseignements sur la présente Convention ou sur les Espaces mis à disposition seront obtenus auprès de l'Administration du Stadium au 03 20 19 69 70 (de 8h00 à 18h00).

En cas de problème sur les Espaces, l'Occupant peut à tout moment contacter :

- La loge d'accueil (situé à l'accueil principal du Stadium) au 06 73 37 37 78.
- L'administration du Stadium au 03 20 19 69 70.

Article 22 - Documents contractuels :

Les documents contractuels sont les suivants :

- La présente Convention et le devis
- Annexe N°1 : Le règlement intérieur du Stadium.
- Annexe N°2 : La grille tarifaire en vigueur.
- Annexe N°3 : Le devis accepté validé et signé.

Article 22- Transmission au représentant de l'État :

En application de l'article 2 de la loi du 2 mars 1982, la présente convention ne sera exécutoire qu'après transmission au représentant de l'État dans le département.

Fait en deux exemplaires originaux à Lille le 13/11/2025

Pour le Propriétaire :

La Métropole Européenne de Lille
Le Président de la MEL

Pour le Président,
Le Vice-président délégué aux Sports.
Eric SKYRONKA

Pour l'Occupant :

Lille Football Gaélique

Le Secrétaire
Emmanuel CLAEBOTS

Annexes :

Annexe N°1 : Règlement intérieur du Stadium :

Annexe N°2 : Grille tarifaire.

Annexe N°3 : Devis validé et signé.

L'Association LILLE FOOTBALL GAELIQUE

**Personne à contacter lors d'une urgence : Emmanuel CLAELOTS, tel : 0617581741
lillegaels@gmail.com**

Responsable financier : Pierre Antoine VIDAL tel : 0677760042 lillegaels@gmail.com

25-DD-1212

Décision Directe
Par délégation du Conseil
de la Métropole européenne de Lille

VILLENEUVE D'ASCQ -

**STADIUM - SAISON 2025-2026 - ENTREPRISE DECATHLON KIPRUN -
CONVENTION D'OCCUPATION TEMPORAIRE**

Le Président du conseil de la métropole européenne de Lille ;

Vu le code général des collectivités territoriales, notamment ses articles L. 5211-9 et L. 5211-10 ;

Vu la délibération n° 22-C-0068 du Conseil en date du 29 avril 2022, modifiée par les délibérations n° 23-C-0114 du 30 juin 2023, n° 24-C-0055 du 19 avril 2024 et n° 24-C-0390 du 20 décembre 2024, portant délégation des attributions du Conseil au Président et autorisant leur délégation de signature aux Vice-Présidents et Conseillers métropolitains délégués ainsi qu'aux membres de la direction générale ;

Vu l'arrêté n° 25-A-0323 du 3 novembre 2025 portant délégation de signature aux responsables de service et fixant les modalités d'absence ou d'empêchement ;

Vu l'arrêté n° 25-A-0324 du 3 novembre 2025 portant délégation de signature aux Vice-Présidents et Conseillers métropolitains délégués ;

Vu l'arrêté n° 25-A-0325 du 3 novembre 2025 portant délégation de fonctions aux Vice-Présidents et Conseillers métropolitains délégués ;

Vu la délibération n° 24-C-0211 du Conseil du 2 juillet 2024 portant révision de la grille tarifaire du Stadium.

Considérant que l'entreprise DECATHLON KIPRUN demande l'autorisation d'utiliser la salle 1 de réunion, la piste d'athlétisme annexe, la plaine de jeux, le terrain d'handball et la piste finlandaise pour son séminaire de service, le jeudi 20 novembre 2025 de 8h30 à 18h30 ;

Considérant qu'il convient par conséquent de lui autoriser, par voie de convention, l'occupation temporaire la salle de réunion 1, la plaine de jeux, le terrain d'handball et la piste finlandaise, le jeudi 20 novembre 2025 ;

**Décision directe
Par délégation du Conseil**

Considérant qu'il convient d'autoriser la conclusion de la convention d'occupation temporaire du domaine public n° 25/26-29 ci-annexée avec l'entreprise Décathlon Kiprun.

DÉCIDE

Article 1. D'autoriser la conclusion de la convention d'occupation temporaire du domaine public n° 25/26-29 ci-annexée avec l'entreprise DECATHLON ;

Article 2. D'imputer les recettes d'un montant de 234 € TTC aux crédits à inscrire au budget général en section fonctionnement ;

Article 3. La présente décision, transcrite au registre des actes de la Métropole européenne de Lille, est susceptible de recours devant le tribunal administratif de Lille dans un délai de deux mois à compter de sa publicité ;

Article 4. M. le Directeur général des services et M. le Comptable public sont chargés, chacun en ce qui les concerne, de l'exécution de la présente décision, qui sera transmise à M. le Préfet de la région Hauts-de-France, Préfet du département du Nord.

CONVENTION

N°2025/2026- n°25/26-29

**portant autorisation d'occupation du domaine public
de la Métropole Européenne de Lille
et mise à disposition des équipements du Stadium dans le
cadre d'une manifestation.**

Date de la manifestation : 20 novembre 2025

CONVENTION ENTRE :

La Métropole Européenne de Lille

Et

L'Entreprise Décathlon

Préambule :

La présente convention vise à :

- Définir les modalités d'occupation des équipements du Stadium Lille Métropole dans le cadre de l'évènement : Utilisation du terrain sportif extérieur afin de tourner quelques plans pour un court-métrage amateur
- Définir le planning définitif d'occupation des équipements pendant toute la durée de la convention.
- Définir les modalités de valorisation de la mise à disposition des équipements pendant toute la durée de la convention.

Signataires de la convention :

Entre : **LA METROPOLE EUROPEENNE DE LILLE**,
Sise à l'hôtel de la Métropole, 2 Boulevard des Cités Unies, CS 70 043, 59 040 LILLE Cedex,
Représentée par son Président, Monsieur Damien CASTELAIN
Ci-après dénommée « la MEL », d'une part,

Et : **L'Entreprise DECATHLON**,
Sis en son siège,
Représentée par Jérôme BUDON, Commercial Manager
Adresse : 5 boulevard de Mons, 59650 VILLENEUVE D'ASCQ
Téléphone mobile : 0609350595
Adresse mail : jerome.budon@decathlon.com

Ci-après dénommée « l'Occupant », d'autre part,

Vu les articles L 2122-1 et suivants du Code Général de la propriété des personnes publiques (CGPPP),

Vu les articles L 2122-1-1 et suivants du Code Général de la propriété des personnes publiques (CGPPP),

Vu l'article L 2124-32-1 du Code Général de la propriété des personnes publiques (CGPPP).

Vu la convention N°2025/2026- n°25/26-29 signée entre la Métropole Européenne de Lille et l'Association sportive

Étant préalablement exposé que :

La MEL est propriétaire d'un stade multisports dénommé « Le Stadium », situé avenue de la Châtellenie, 59650 Villeneuve d'Ascq.

Inauguré en 1976, ses 15 hectares et ses installations de qualité lui permettent d'accueillir de nombreux évènements depuis plus de 40 ans. Véritable lieu de vie et de pratiques sportives et d'événementiels au cœur de la Métropole Européenne de Lille, le Stadium est un site de référence qui contribue, au quotidien, au développement de la politique sportive du territoire métropolitain.

Les relations avec l'ensemble de ses utilisateurs sont réglées par des conventions d'occupation et d'utilisation des équipements sportifs. Ces conventions fixent les objectifs et les obligations de chacun.

La MEL a décidé de permettre à l'Occupant d'utiliser les installations du Stadium de façon partagée et non exclusive.

Il est convenu ce qui suit :

Article 1 - Objet de la Convention :

La présente convention a pour objet de fixer les conditions d'utilisation et d'animation des équipements constitutifs du Stadium Lille Métropole et de préciser la date qui sera réservée pour l'organisation de l'évènement.

La MEL met à la disposition de l'Occupant, qui l'accepte, les espaces décrits à l'article 4 de la présente Convention, ceux-ci appartenant à son domaine public, ci-après dénommés « les Espaces ».

La présente Convention a pour objet de fixer les modalités par lesquelles la MEL autorise l'Occupant à disposer des Espaces ci-après déterminés et à les utiliser à ses risques exclusifs pour ses activités.

L'utilisation des équipements du propriétaire est définie selon un planning joint à cette présente convention. Les horaires indiqués correspondent à l'arrivée et au départ du site des utilisateurs.

Toute demande d'utilisation doit être formulée par écrit au propriétaire de l'équipement au moins 4 mois à l'avance pour être instruite.

L'Occupant ne peut utiliser les équipements sportifs qu'avec l'accord écrit du propriétaire de l'équipement. L'Occupant a l'obligation d'informer le propriétaire de l'équipement par écrit de la non utilisation des équipements et de tout changement de calendrier.

En cas de non occupation des créneaux horaires mis à disposition, le propriétaire de l'équipement se réserve la possibilité de réaffecter les créneaux concernés à un autre occupant. Tous créneaux horaires mis à disposition et non utilisés sera automatiquement facturés auprès de l'occupant concerné.

Article 2 - Règlements :

L'Occupant déclare avoir pris connaissance du règlement intérieur du Stadium, annexé au présent document (annexe N°1 intitulée « Règlement intérieur du Stadium »), qui s'applique à toute personne pénétrant dans l'enceinte sportive, quels qu'en soient les motifs.

L'Occupant et son personnel devront respecter le règlement intérieur du Stadium. Ils devront également respecter les lois et règlements applicables dans les enceintes sportives.

Il appartient également à l'Occupant et à ses utilisateurs de respecter toutes les consignes affichées à l'entrée du site ou à l'entrée des équipements demandant une réglementation particulière (espace de musculation, terrain synthétique, piste d'athlétisme, espace réceptif).

Le non-respect du règlement intérieur est un motif de résiliation immédiate de la Convention, et ce, sans indemnisation.

Article 3 - Domanialité :

La présente Convention est conclue sous le régime de l'occupation temporaire du domaine public.

À ce titre, l'autorisation d'occupation consentie présente un caractère précaire et révocable.

En conséquence, l'Occupant ne pourra, en aucun cas, se prévaloir des dispositions sur la propriété commerciale ou d'une autre réglementation quelconque susceptible de conférer un droit au maintien dans les lieux et à quel qu'autre droit.

La présente Convention ne confère aucun droit réel à l'Occupant.

Article 4 - Désignation des équipements sportifs :

Par la présente Convention, la MEL confère à l'Occupant un droit d'occupation des Espaces.

Les Espaces mis à disposition temporaire de l'Occupant pour ses activités se dérouleront pendant la période de 8h30 à 18h30.

Cela comprend, la salle de réunion 1 de 8h30 à 18h, la plaine de jeux, du terrain d'handball, Piste athlétisme annexe et la piste finlandaise de 17h à 18h30.

Les installations du Stadium faisant l'objet d'occupations temporaires par diverses structures, l'utilisation de ces espaces sera par conséquent partagée en fonction des besoins émis par l'administration du Stadium et des autres clubs et associations installés sur le site.

Article 5 - Valorisation et paiement des factures

L'annexe 2 du présent dénommée « grille tarifaire » détermine la valorisation des équipements mis à disposition.

La facturation sera émise au mois échu, après utilisation des équipements, avec un délai de règlement de 30 jours à compter de la date de réception de la facture.

Le dépassement de ce délai entraînera le déclenchement d'une procédure de recouvrement des fonds publics auprès du Trésor public

Article 6 - Finalité et modalités de l'occupation :

Les Locaux sont mis à disposition de façon partagée et non exclusive de l'Occupant à destination spécifique qu'il déclare leur affecter, à savoir une pratique correspondante à la nature des équipements.

L'occupant s'engage à utiliser les espaces dans le seul et unique but de répondre aux enjeux définis par l'évènement, à savoir, utilisation de la piste du terrain honneur afin de tourner quelques plans pour un court-métrage amateur.

En conséquence, toute autre activité non conforme à la destination des Espaces entraînera la résiliation immédiate et sans indemnisation de plein droit de la présente Convention.

L'organisation des activités et événements se fera en bonne intelligence avec l'administration du Stadium et les autres structures utilisatrices.

Les activités proposées par l'Occupant ne devront pas entrer en concurrence avec celles proposées par le Stadium.

L'Occupant ne pourra affecter les Espaces à une destination autre que celle autorisée ci-dessus, sauf s'il s'agit d'activités accessoires à ses activités principales, après accord préalable de l'administration du Stadium.

L'Occupant ne pourra procéder à des aménagements à caractère mobilier ou immobilier.

L'autorisation donnée à l'Occupant d'exercer les activités susvisées n'implique, de la part de la MEL, aucune garantie de l'obtention d'autres autorisations nécessaires à quelque titre que ce soit, ni aucune diligence à cet égard.

En conséquence, l'Occupant fera son affaire personnelle de l'obtention à ses frais, risques et périls, de toutes les autorisations nécessaires et avis conformes pour l'exercice de ses activités, qu'elles soient prescrites par les lois et règlements, ou par ses propres obligations contractuelles. Il s'engage en particulier à ne pas entreprendre dans les locaux loués d'activités soumises à autorisation, sans avoir préalablement obtenu une telle autorisation. Il déclare vouloir faire son affaire personnelle de ces formalités et autorisations de manière à ce que la MEL ne soit jamais inquiétée ni recherchée à ce sujet.

L'Occupant s'engage en outre à proposer des prestations de qualité lors des activités et des événements qu'il organise, qu'il s'agisse de l'accueil réservé aux visiteurs, aux adhérents ou de l'exploitation de comptoirs de vente de produits alimentaires, afin de ne pas nuire à l'image de l'équipement.

L'occupant s'engage à appliquer les règles inhérentes à l'exploitation du Stadium, tant en termes de sécurité que d'encadrement médical des activités.

Afin que l'Occupation des Espaces collectifs se passe au mieux, il est rappelé qu'il est de l'affaire de chacun de faire preuve de citoyenneté et de respect des règles de vie en société (respect des créneaux, hygiène et propreté des espaces occupés, respect des vestiaires, etc.).

L'Occupant ne dispose pas du droit d'exclusivité sur les prestations offertes aux usagers, objet de la présente Convention.

L'Occupant ne pourra prétendre à aucune indemnité ni dommages-intérêts de la part de la MEL, dans le cas où l'organisation de manifestations exceptionnelles (par cette dernière ou les structures utilisatrices du Stadium) ou en cas de modification des conditions d'exploitation du Stadium viendraient à interférer sur le fonctionnement de l'Occupant.

La MEL pourra effectuer ou faire effectuer tout contrôle afin de vérifier notamment les conditions d'occupation et d'utilisation des Espaces.

Article 7 - Étendue de l'occupation :

L'Occupant s'oblige à occuper les Espaces raisonnablement, selon les règles du Code Civil.

L'utilisation des installations doit être conforme à leur destination. À défaut, la MEL décline toute responsabilité quant aux conséquences dommageables qui résulteraient d'une utilisation non conforme des matériels et infrastructures.

Par ailleurs, l'accès aux équipements reste subordonné à l'accord préalable du Stadium, sans que l'Occupant puisse exercer à ce titre un quelconque recours. Ainsi, l'accès à certains Espaces pourra être ponctuellement réglementé, voire interdit, compte tenu :

- Des éventuelles contraintes consécutives de l'accueil de manifestations exceptionnelles au sein de l'équipement,
- Si leur utilisation, même normale, risquait de provoquer une détérioration préjudiciable de l'équipement (intempérie),

- Si leur utilisation risquait de mettre en danger les utilisateurs,
- En cas d'incident résultant du comportement d'un utilisateur.

L'accès aux Espaces est réservé aux utilisateurs autorisés, sous la conduite d'une personne habilitée, lui permettant de pratiquer, d'enseigner ou de surveiller l'activité ou l'évènement correspondant et en assumant la responsabilité. Sa présence est obligatoire pendant toute la durée de l'occupation. Le Stadium est en mesure de suspendre l'activité ou l'évènement en cas de manquement à cette disposition.

L'Occupant s'oblige à recevoir les Espaces « en l'état » et sans réserve, sans pouvoir exercer aucun recours contre la MEL pour tous vices ou autres défauts quelconques et sans pouvoir exiger par la suite aucune indemnité ni réduction de loyer pour quelle cause que ce soit relative à l'état desdits Espaces.

L'Occupant fait son affaire d'obtenir toutes les autorisations et avis conformes à l'exercice des activités prévues à la présente Convention et d'être en règle avec les textes applicables. Les justificatifs correspondants devront être fournis au Stadium avant l'évènement.

Article 8 - Durée de la Convention :

La présente Convention d'occupation temporaire du domaine public est conclue à titre précaire et révocable sur une période définie de mise à disposition dans le cadre d'un évènement spécifique.

La période de mise à disposition comprendra les périodes de préparations, d'exécution de l'évènement et de repli des installations.

La présente convention est conclue pour la période du jeudi 20 novembre 2025 de 8h30 à 18h30. Elle prendra fin de plein droit, sans qu'il soit nécessaire de donner congé.

L'entrée en vigueur est soumise à la condition suspensive de la réception par le propriétaire de l'équipement d'un exemplaire de la présente convention dûment signée par le représentant de l'utilisateur et de la présentation de l'attestation d'assurance.

La présente Convention est exclue du champ d'application de l'article L 145-1 du Code du Commerce. L'Occupant ne pourra donc revendiquer les dispositions de ce texte pour solliciter le renouvellement de la Convention.

S'agissant d'une Convention d'occupation du domaine public, cette Convention pourra, à tout moment et sans indemnité, être résiliée par la MEL en cas de force majeure, ou pour des motifs relevant de l'intérêt général, moyennant un préavis d'UN (1) mois donné par lettre recommandée avec accusé de réception. Ce délai pourra être réduit en cas d'urgence, notamment afin de garantir l'intégrité du domaine public occupé.

L'Occupant pourra également résilier la présente Convention moyennant un préavis d'UN (1) mois donné par lettre recommandée avec accusé de réception.

Article 9 - Caractère personnel de l'occupation :

La présente Convention est accordée à titre strictement personnel. Toute cession partielle ou totale de la présente Convention par l'Occupant, sous quelque modalité que ce soit, est strictement interdite.

La présente convention étant consentie intuitu personae et en considération des objectifs décrits ci-dessus, toute cession de droits en résultant est interdite. De même, l'utilisateur s'interdit de sous-louer à titre onéreux ou gratuit tout ou partie des équipements sportifs, objet de la convention et plus généralement d'en conférer la jouissance totale ou partielle à un tiers par quelque modalité juridique que ce soit.

Le non-respect de cet article entraînera la résiliation immédiate et sans indemnisation de la présente Convention.

Article 10 - Hygiène, propreté et sécurité :

L'Occupant veillera à ce que les lieux qui lui sont affectés soient maintenus toujours propres et que les déchets soient déposés dans les containers prévus à cet effet.

En cas de manquement de l'Occupant, la MEL se réserve le droit de faire procéder à l'exécution d'office aux frais du titulaire à des nettoyages ou évacuations nécessaires, si ledit manquement nuit à l'image de l'équipement.

L'exploitation ne pourra porter atteinte à la sécurité, à la salubrité, à la tranquillité et à l'hygiène publiques, sous peine de résiliation immédiate.

L'Occupant ayant la garde des Espaces mis à sa disposition, il devra faire respecter ces mêmes règles aux participants à ses activités. Il doit également prendre toute mesure de prévention et de secours qui s'imposent vis à vis du public et de ses participants.

L'Occupant devra immédiatement prévenir le Stadium de toute atteinte qui serait portée à la propriété de ce dernier et de toutes dégradations et détériorations qui viendraient à se produire dans les lieux occupés quand bien même il n'en résulterait aucun dégât apparent.

Le propriétaire de l'équipement s'engage à maintenir en parfait état de propreté, de fonctionnement et de sécurité les installations mises à disposition ainsi que le matériel lui appartenant.

La MEL pourra effectuer ou faire effectuer tout contrôle à l'effet de vérifier la bonne application du présent article.

L'utilisateur prend les locaux ou les équipements sportifs dans l'état où ils se trouvent lors de son entrée en jouissance. L'utilisateur ne peut pas modifier l'agencement ou l'organisation des locaux.

Article 11 - Ordre et discipline :

Au regard des règles de discipline de l'établissement et par mesure d'hygiène, la pratique se fera en tenue correcte, respectant l'ordre public et les bonnes mœurs.

La nudité dans les espaces communs est interdite, y compris dans les zones de circulation du stade (couloirs, abords des terrains ...).

Il sera interdit de se livrer à des jeux ou actes pouvant porter atteinte à la tranquillité des autres utilisateurs ou aux bonnes mœurs.

L'intrusion d'alcool dans l'enceinte du stadium est strictement interdite.

L'accès à l'équipement est interdit à toute personne en état d'ébriété ou de malpropreté évidente.

L'occupant devra garantir la quiétude du quartier et donner une attention particulière à la limitation des nuisances sonores dans l'enceinte du stadium.

Article 12 - Signalétique et communication :

L'Occupant devra laisser libre et maintenu en lieu et place les espaces et éléments de communication réservés à la MEL et au Stadium.

Les supports à l'image de la MEL et du Stadium ne pourront être masqués ou retirés qu'après accord préalable de l'administration du Stadium.

L'Occupant pourra installer une signalétique indiquant sa dénomination, après accord préalable de l'administration du Stadium, à la condition de respecter les règlements administratifs en vigueur et d'être de qualité, afin de ne pas nuire à l'image de l'équipement.

L'Occupant sera autorisé à mettre en place des supports publicitaires et commerciaux à l'effigie de marques, de façon ponctuelle, lors des événements qu'il organise, qui devront faire l'objet d'une validation préalable de l'administration du Stadium, et qui devront être retirés après chaque manifestation.

L'installation sera faite aux frais de l'Occupant, qui devra l'entretenir constamment en parfait état et qui sera seul responsable des accidents que sa pose ou son existence pourrait occasionner.

Article 13 - Personnel et utilisateurs :

L'Occupant agit en tant que responsable. Il devra vérifier que tout intervenant possède les qualifications professionnelles et assurances requises et le justifier à la première demande du Stadium.

L'occupant fournira un justificatif d'existence de personnalité morale (déclaration en préfecture – déclaration au JO) ou privée (extrait KBIS).

Le personnel employé par l'Occupant devra être en situation régulière au regard de la loi et notamment du Code du Travail.

Le personnel employé par l'Occupant devra être en nombre suffisant au regard des activités et de leur nature. Toute modification de cette structure humaine en cours d'année devra faire l'objet d'une information préalable de la MEL.

L'accès aux Espaces est réservé au personnel dûment habilité. Sa présence est obligatoire pendant toute la durée de l'activité. L'administration du Stadium pourra faire stopper les activités en cas de non application de ses dispositions.

Concernant la pratique sportive, les clubs sportifs et les praticiens s'assurent que chaque pratiquant possède les autorisations nécessaires pour pratiquer la discipline souhaitée (licences, autorisation médicale, ordonnance, etc.). À ce titre, la propriétaire de l'équipement demande que les encadrants disposent d'un diplôme dans le domaine d'activité concerné (exemple : diplômes fédéraux).

Les activités de séminaires et de formations ne sont pas concernées par l'existence de licences. Toutefois lors des séminaires à but sportif, il est à la charge de l'organisateur de s'assurer que les participants soient physiquement et psychologiquement en mesure de pratiquer les activités proposées.

En cas de constat par la MEL du non-respect de l'une de ces clauses, il y aura nullité immédiate de la présente Convention, et ce, sans indemnisation de quelque nature que ce soit.

Article 14 - Responsabilités - Assurance – Recours :

L'Occupant fera son affaire personnelle des autorisations diverses nécessaires à l'organisation de son activité.

L'utilisateur s'assurera contre les risques d'incendie, d'explosion, de vol, de foudre, de bris de glace, et de dégâts des eaux et contre tout risque locatif et les recours des voisins et des tiers résultants de son activité ou de sa qualité auprès d'une compagnie d'assurance notoirement connue.

L'assurance souscrite devra générer des dommages et intérêts suffisants pour permettre la reconstruction des locaux ou des équipements confiés.

L'utilisateur devra souscrire une assurance pour les risques liés à la pratique sportive, se déroulant sur les équipements visés par la présente convention. Une copie du contrat devra être produite à l'appui de la présente convention.

Article 14.1 : Responsabilité civile et professionnelle :

L'Occupant est responsable des usagers de son activité dont il doit assurer la police et le maintien dans les zones prévues par l'autorisation d'occupation temporaire ainsi que les circulations qui lui sont spécifiquement affectées. Il doit également prendre toutes les mesures de prévention et de secours qui s'imposent vis-à-vis des usagers de son activité.

L'Occupant souscrira une police d'assurance permettant de garantir les conséquences pécuniaires de sa responsabilité civile et professionnelle et ce, de manière à ce que la MEL ne soit ni inquiétée ni recherchée à ce sujet.

Cette attestation de police d'assurance, en cours de validité, sera transmise à l'administration du Stadium.

L'Occupant sera tenu responsable de tous les dommages, incidents, accidents, nuisances, inhérents tant à la mise à disposition qu'à l'utilisation qu'il fait des Espaces mis à disposition.

Article 14.2 : Dommages aux biens :

L'Occupant souscrira pendant toute la durée de la mise à disposition, une police d'assurance couvrant les risques locatifs et permettant de garantir l'Espace mis à sa disposition ainsi que son mobilier et ses marchandises contre les risques, y compris les risques spéciaux liés à son activité.

Ces assurances seront contractées auprès de Compagnies notoirement solvables et ce, de manière à permettre à l'identique, la remise en état ou la reconstitution des parties détruites.

L'Occupant devra rembourser tout matériel disparu ou détérioré et supportera les réparations des dégâts occasionnés aux installations, tant par ses personnels et prestataires que par les usagers de ses activités sur la base d'un devis produit par l'administration du Stadium

Article 14.3 : Recours :

L'Occupant ne pourra exercer aucun recours contre la MEL en cas d'interruption ou réduction des services de l'eau, d'électricité, comme en cas d'humidité, fuites ou infiltrations d'eau, quelle qu'en soit la cause, ou d'incendie, d'explosions ou de détériorations quelconques.

L'Occupant ne pourra exercer aucun recours contre la MEL en cas de vol sur les Espaces mis à disposition, ni en cas de vol ou dégradation d'effets personnels dont la seule vigilance relève de l'occupant.

L'Occupant sera personnellement responsable vis à vis du propriétaire de l'équipement et des tiers, des conséquences dommageables résultant des infractions aux clauses et conditions de la présente convention, de son fait, ou de celui de ses membres ou de ses préposés.

L'occupant répondra des dégradations causées aux biens mis à disposition pendant le temps qu'elle en aura la jouissance et commises tant par lui que par ses membres, préposés, ou des personnes accueillies lors de l'animation de l'équipement entraînements ou toute personne effectuant des travaux ou des interventions pour son compte.

L'Occupant et ses assureurs devront également renoncer aux recours, pour quelque cause que ce soit contre la MEL et ses assureurs.

L'Occupant s'engage, à titre purement informatif, à indiquer à la MEL tout dommage qui se produirait dans les lieux mis à disposition.

Si les lieux mis à disposition viennent à être détruits en totalité par un événement indépendant de la volonté de la MEL, la présente Convention sera résiliée de plein droit sans indemnité.

La MEL décline toute responsabilité en cas de modification du calendrier des manifestations ou planification de manifestation exceptionnelle ou modification des conditions d'exploitation du Stadium, après respect d'un délai de prévenance d'UN (1) mois, ce délai pouvant être réduit en cas d'urgence.

Article 14.4 : Attestations d'assurances :

L'Occupant transmet à la MEL avant le démarrage de l'occupation, les attestations de police d'assurances correspondantes précisant les risques couverts, la durée des garanties, le montant de franchise, la renonciation à recours, les principales exclusions et les limites contractuelles d'indemnisation.

Pendant toute la durée de l'occupation, les garanties et montants de garanties seront en rapport avec l'utilisation qui est faite du bien mis à disposition, étant précisé que l'étendue de ces garanties ou le montant de ces assurances souscrit par l'Occupant ne sont pas opposables à la MEL.

La présentation de ces attestations d'assurance ainsi que des garanties effectivement souscrites ne modifie en rien l'étendue des charges et responsabilités qui incombent à l'Occupant au titre de la présente Convention.

L'Occupant s'engage également à se conformer à toute demande des assureurs tendant à faire modifier les installations techniques des locaux mis à disposition.

Cette communication n'engage en rien la responsabilité de la MEL pour le cas où, à l'occasion d'un sinistre, l'étendue des garanties ou le montant de ces assurances s'avèreraient insuffisants.

Article 15 - Charges locatives, impôts et taxes :

La MEL prend en charge les dépenses de fonctionnement liées à l'utilisation des Espaces par l'Occupant, notamment les abonnements et consommations des fluides nécessaires à la bonne organisation, dans la mesure d'une utilisation normale.

Dans le cas où des excès seraient constatés, la MEL se réserve le droit de facturer à l'Occupant tout ou partie de la consommation constatée.

La MEL acquitte les impôts et taxes liés aux installations mises à disposition, notamment la taxe foncière et la taxe d'ordures ménagères.

L'Occupant s'oblige à s'acquitter de tous impôts et taxes éventuellement exigibles pour ses activités, par la mise en œuvre de la présente Convention.

L'Occupant supportera, sans recours possible contre la MEL, les conséquences de toutes contraventions et infractions qui pourraient être constatées.

Article 16 - Droit de visite de la MEL :

L'Occupant est tenu d'accepter tous travaux dans les Espaces occupés envisagés par la MEL, et ce, sans indemnité. Toutefois, si la durée des travaux excède 40 jours et perturbe de façon grave l'utilisation normale des locaux, la MEL peut, après demande de l'Occupant, apporter des aménagements aux conditions financières prévues à l'article 15 de la présente Convention.

L'Occupant s'engage également à ne pas faire obstacle aux travaux que la MEL serait amenée à effectuer et à laisser pénétrer dans les Espaces loués les ouvriers ayant à effectuer tous travaux jugés utiles.

Lorsque l'occupant occupe des espaces privés : L'Occupant s'engage à laisser visiter les Espaces occupés, toutes les fois que la MEL le jugera utile, par la MEL ou son représentant, et constater leur état, toutes les fois que cela paraîtra utile, sous réserve de respecter un délai de 48 heures de prévenance, sauf cas d'urgence.

Article 17 - Contrat d'Engagement Républicain :

L'association s'engage à respecter le Contrat d'Engagement Républicain prévu à l'article 10-1 de la Loi du 12 avril 2000 relative aux droits des citoyens dans leurs relations avec les administrations. Elle en informe ses membres par tout moyen, notamment par un affichage dans ses locaux ou une mise en ligne sur son site internet, si elle en dispose.

L'association veille à ce que le Contrat d'Engagement Républicain soit respecté par ses dirigeants, par ses salariés, par ses membres et par ses bénévoles. Sont imputables à l'association ou la fondation les manquements commis par ses dirigeants, ses salariés, ses membres ou ses bénévoles agissant en cette qualité, ainsi que tout autre manquement commis par eux et directement lié aux activités de l'association ou de la fondation, dès lors que ses organes dirigeants, bien qu'informés de ces agissements, se sont abstenus de prendre les mesures nécessaires pour les faire cesser, compte tenu des moyens dont ils disposaient.

Les engagements souscrits au titre du Contrat d'Engagement Républicain sont opposables à l'association à compter de la date de souscription du contrat. Un manquement aux engagements souscrits au titre du contrat commis entre la date à laquelle elle a été accordée et le terme de la période définie par l'autorité administrative, en cas de subvention de fonctionnement ou à l'issue de l'activité subventionnée en cas de subvention affectée, est de nature à justifier le retrait d'une subvention, en numéraire ou en nature. Le retrait porte sur un montant calculé au prorata de la partie de la période couverte par la subvention qui restait à courir à la date du manquement.

Dans le cas du retrait de la subvention et de la résiliation de la convention en cas de non-respect du Contrat d'Engagement Républicain, la Métropole Européenne de Lille adresse à l'association une lettre de mise en demeure. L'association peut présenter ses observations écrites sous 7 jours à compter de la réception du

courrier susmentionné, Si le manquement à l'engagement est établi, la Métropole Européenne de Lille exige le remboursement de la subvention, dans un délai de 6 mois, dans les conditions prévues au paragraphe précédent.

Article 18 - Modification de la Convention :

La présente Convention ne pourra être modifiée que par voie d'avenant écrit et signé par les personnes dûment habilitées à cet effet par chaque Partie, et dans les formes qui auront permis son établissement.

Article 19 - Fin de la Convention :

Article 19.1 : Sanction résolutoire - Résiliation pour faute :

Sauf cas de force majeure ou de survenance d'un événement exonérateur de responsabilité, en cas de manquement grave d'une des parties à ses obligations contractuelles, la présente Convention pourra être résiliée pour faute par la Partie la plus diligente.

La résiliation doit être précédée d'une mise en demeure, dûment motivée et notifiée par lettre recommandée avec accusé de réception à la Partie fautive, et restée sans effet à l'expiration d'un délai d'UN (1) mois.

En cas d'urgence, notamment pour des raisons d'hygiène ou de sécurité, le délai d'UN (1) mois pourra être réduit à 10 jours.

Les conséquences financières de la résiliation sont à la charge de la Partie fautive. L'Occupant est tenu de remettre à la MEL tous les équipements, objet de la présente Convention. La Partie fautive s'engage à régler, sans délai, les dommages et intérêts à l'autre Partie, en réparation du préjudice subi par cette dernière, et selon état exécutoire, dûment justifié.

Article 19.2 : Résiliation unilatérale :

L'une ou l'autre des Parties peut résilier unilatéralement, de façon anticipée, la présente Convention pour un motif d'utilité publique ou d'intérêt général, ou si l'Occupant venait à cesser, pour quelque motif que ce soit, son activité dans l'Espace occupé.

La résiliation doit être précédée d'un préavis, dûment motivé et notifié à l'autre Partie par lettre recommandée avec accusé de réception, dans un délai maximal de 10 jours.

Lorsqu'il aura reçu la demande de quitter les lieux, l'Occupant devra libérer les Espaces après avoir restitué les badges, à la date indiquée. En cas de non-respect de ces dispositions, il encourra une astreinte de CENT (100) EUROS par jour de retard.

Article 19.3 : Convention arrivée à terme :

À l'expiration de la présente Convention par la survenance de son terme normal, l'Occupant qui occupe les espaces privés est tenu de remettre à la MEL, en état normal d'entretien, tous les équipements, ouvrages et installations qu'il aura éventuellement réalisés dans les Espaces occupés. Il devra également faire disparaître toute trace éventuelle de l'occupation (scellement...). Cette remise en état est faite gratuitement et réalisée dans un délai maximum de 7 jours après la date de fin de la Convention.

Le jour ouvré précédent l'expiration de la Convention, la MEL et l'Occupant des espaces privés arrêtent, au vu d'un état des lieux établi contradictoirement, les travaux éventuels de remise en état qu'il appartiendra au bénéficiaire d'exécuter à ses frais. S'ils ne sont pas exécutés à l'expiration du délai maximum d'UN (1) mois accordé après la date de fin de la Convention, la MEL pourra faire procéder d'office et aux frais de l'Occupant à leur exécution par l'entrepreneur de son choix.

En cas de non délaissement des lieux à la date prévue, il encourra une astreinte de CENT (100) EUROS par jour de retard.

Au terme normal ou anticipé de la présente Convention, valant titre d'occupation, les dispositions de l'article L. 1311-7 du code général des collectivités territoriales s'appliqueront.

Article 20 - Litiges :

Les litiges susceptibles de naître à l'occasion de la présente Convention feront l'objet d'une procédure de négociation amiable et, autant que de besoin, il sera systématiquement, avant toute procédure contentieuse, fait appel à une mission de conciliation du Tribunal administratif de Lille dans le cadre des dispositions de l'article L 211-4 du code de justice administrative.

Si les parties n'arrivent à aucun règlement amiable du litige, celui-ci sera alors du ressort du Tribunal administratif de Lille.

Article 21 - Renseignements pratiques :

Les renseignements sur la présente Convention ou sur les Espaces mis à disposition seront obtenus auprès de l'Administration du Stadium au 03 20 19 69 70 (de 8h00 à 18h00).

En cas de problème sur les Espaces, l'Occupant peut à tout moment contacter :

- La loge d'accueil (situé à l'accueil principal du Stadium) au 06 73 37 37 78.
- L'administration du Stadium au 03 20 19 69 70.

Article 22 - Documents contractuels :

Les documents contractuels sont les suivants :

- La présente Convention et le devis
- Annexe N°1 : Le règlement intérieur du Stadium.
- Annexe N°2 : La grille tarifaire en vigueur.
- Annexe N°3 : Le devis accepté validé et signé.

Article 22- Transmission au représentant de l'État :

En application de l'article 2 de la loi du 2 mars 1982, la présente convention ne sera exécutoire qu'après transmission au représentant de l'État dans le département.

Fait en deux exemplaires originaux à Lille le 17/11/2025

Pour le Propriétaire :

La Métropole Européenne de Lille
Le Président de la MEL

Pour le Président,
Le Vice-président délégué aux Sports.
Eric SKYRONKA

Pour l'Occupant :

Entreprise DECATHLON

Jérôme BUDON
Commercial Manager

Annexes :

Annexe N°1 : Règlement intérieur du Stadium :

Annexe N°2 : Grille tarifaire.

Annexe N°3 : Devis validé et signé.

ENTREPRISE DECATHLON

Personne à contacter lors d'une urgence : Jérôme BUDON TEL / 06 09 35 05 95

Jerome.budon@decathlon.com

Responsable financier : Jérémy DESPREAUX TEL / 0603082570

Jeremy.despreaux@decathlon.com

Fiche d'identification à remplir par une personne susceptible d'engager l'association/l'entreprise afin d'établir une convention entre le Stadium, centre sportif de la MEL et l'association/entreprise locataire des locaux

MANIFESTATION DATE :	
saison sportive 2025-2026	
ASSOCIATION/ ENTREPRISE	DECATHLON
SIGNATAIRE DE LA CONVENTION et FONCTION	Jerome Budon Commercial Manager
adresse postale	5 bud de plus 59 Villeneuve d'azq
téléphone portable et fixe	0609350595
adresse mail	jerome.budon@decathlon.com
Interlocuteur privilégié/NOM PRENOM	BUDON JÉRÔME
TELEPHONE ET ADRESSE MAIL	0609350595 jerome.budon@decathlon.com
adresse mail	jerome.budon@decathlon.com
Pour les Entreprises	EXTRAIT KBIS
Pour les Associations	NUMERO ENREGISTREMENT PREFECTURE
Responsable Financier (JOINDRE RIB)	Jeremy DESPREAUX
adresse mail et téléphone	jeremy.despreaux@decathlon.com 0603082570
contrat assurance (JOINDRE ATTESTATION AVANT LA MANIFESTATION)	
nom	
adresse	
téléphone	

Description de votre demande :

Location d'une salle et activités sur la journée du 20/11/2025 pour la société Decathlon

Fiche à remplir et à me transmettre : idumortier@lillemetropole.fr

date et signature du Responsable :

14/11/2025

